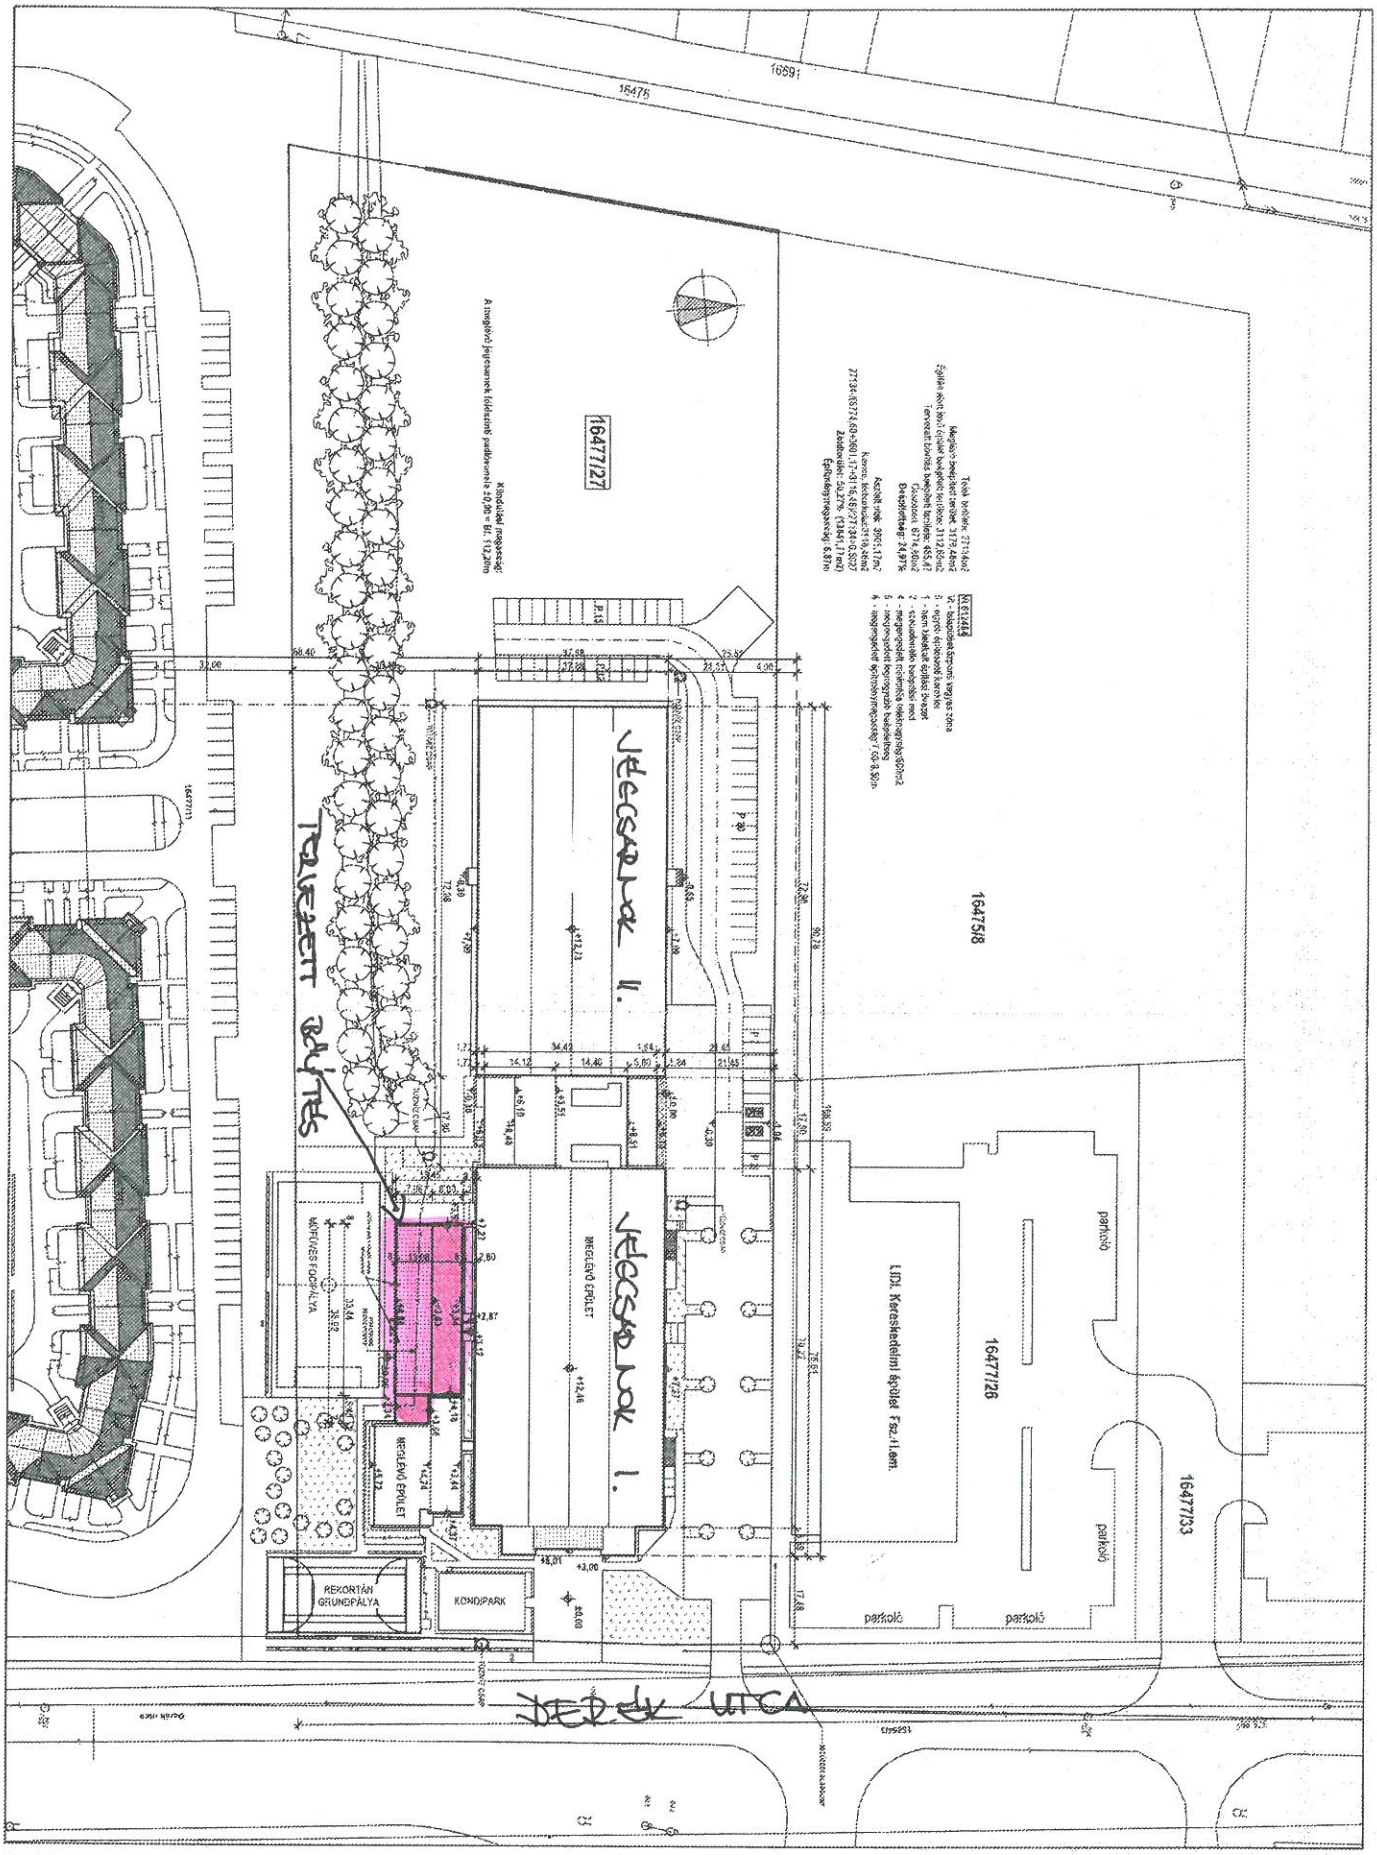

MEGALIT 90 Kft. 4032 Debrecen Füredi u. 18. Tel.: (52) 531-050	**JÉGCSARNOK BŐVÍTÉSE ÖLTÖZŐKKEL, MULTIFUNKCIONÁLIS TEREMMEL** **Debrecen, Derék u. hrsz.: 16477/27**	Tartószerkezet tervező:	Technológiai tervező:	Dátum: 2014. 05.	Munkaszám: 14012
		Ép. gépész tervező:	Zajvédelmi szakértő:	Lépték: m 1:1000	Terv: Építési engedélyezési
		Ép. elektromos tervező:			
	HELYSZÍNRAJZ	Tűzvédelmi szakértő:		**H-1**	
	Építtető: Debrecen Haki Klub 4031 Debrecen, Derék u. 33.	Tervező: Vigh Attila É/1 09-0317 Felelős tervező: Nagy László É/1 09-0322			