

DECZKI Ingatlan Kft.
4030 Debrecen, Lovász u. 24.
Adószám: 13891668-2-09
Telefon: 52/ 474-582

Geodéziai vállalkozás neve, székhelyének címe

Munkaszám: 23/2/2016

Debrecen IV., község, város
belterület

Adatszolgáltatás iktatószáma: 2/231/2016


Szny: 15/2016

KISAJÁTÍTÁSI VÁLTOZÁSI VÁZRAJZ

a 27616/9 helyrajzi számú földrészlet út céljára történő kisajátításáról

Méretarány: 1:1000

A kisajátítási változási vázrajz csak a területkimutatással együtt érvényes.

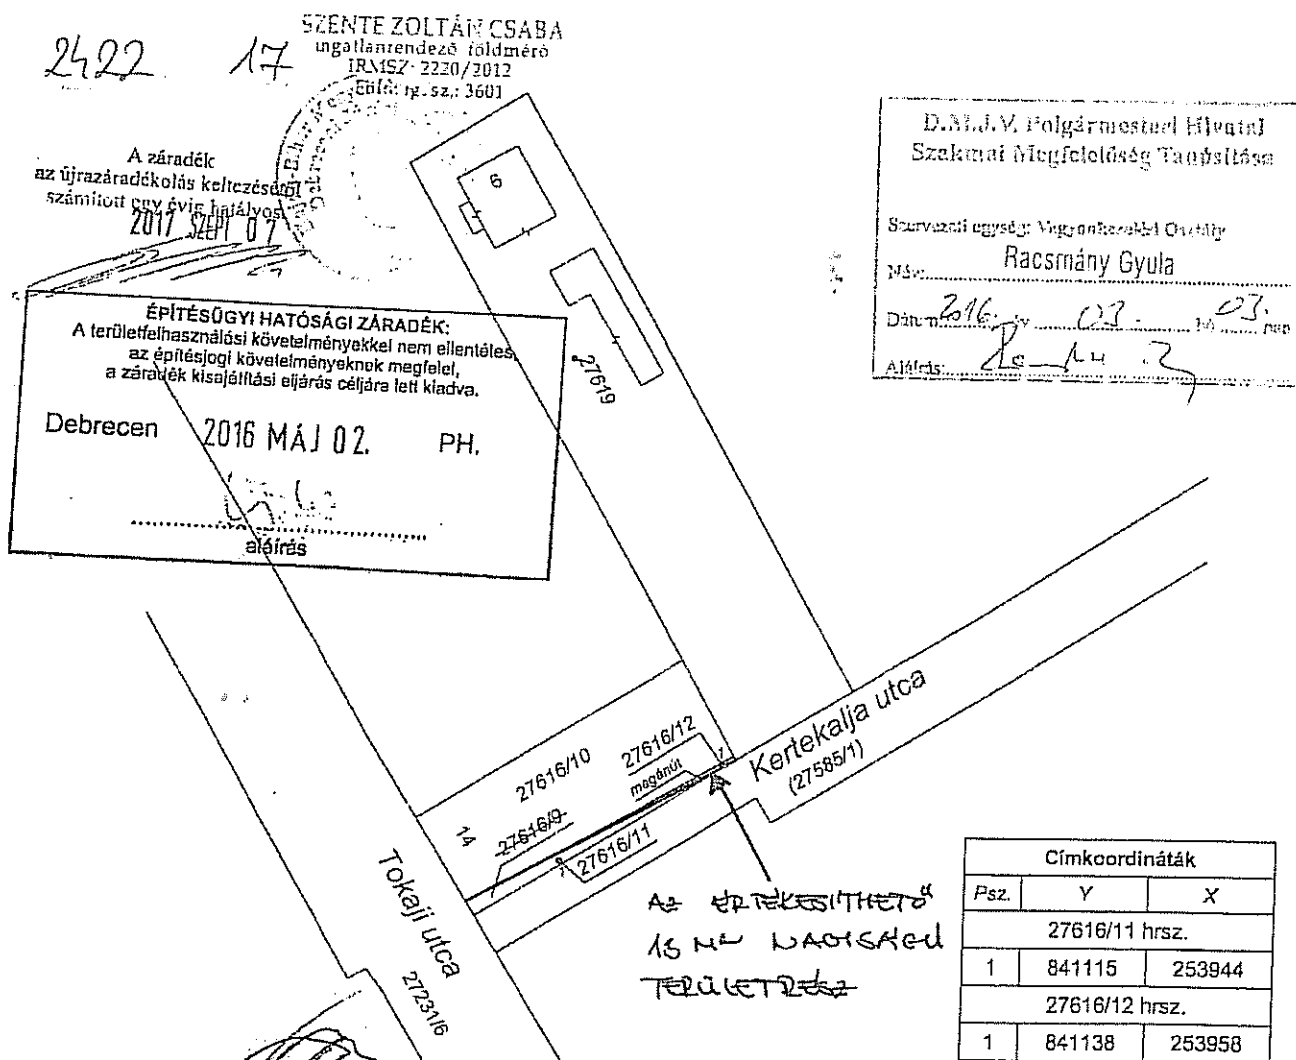

Dr. Papp László
POLGÁRMESTER

Készítette: Debrecen, 2016. február. 08.

Készítő
Deczki Gábor

Deczki Gábor
minőséget tanúsító földmérő

A helyrajzi számozás és területszámítás helyes

Debrecen, 2016. hó nap

záradékoló

P.H.
(köz. sz.)

Ing. rend. min. sz.: