


EMELET

ALAPRAJZ

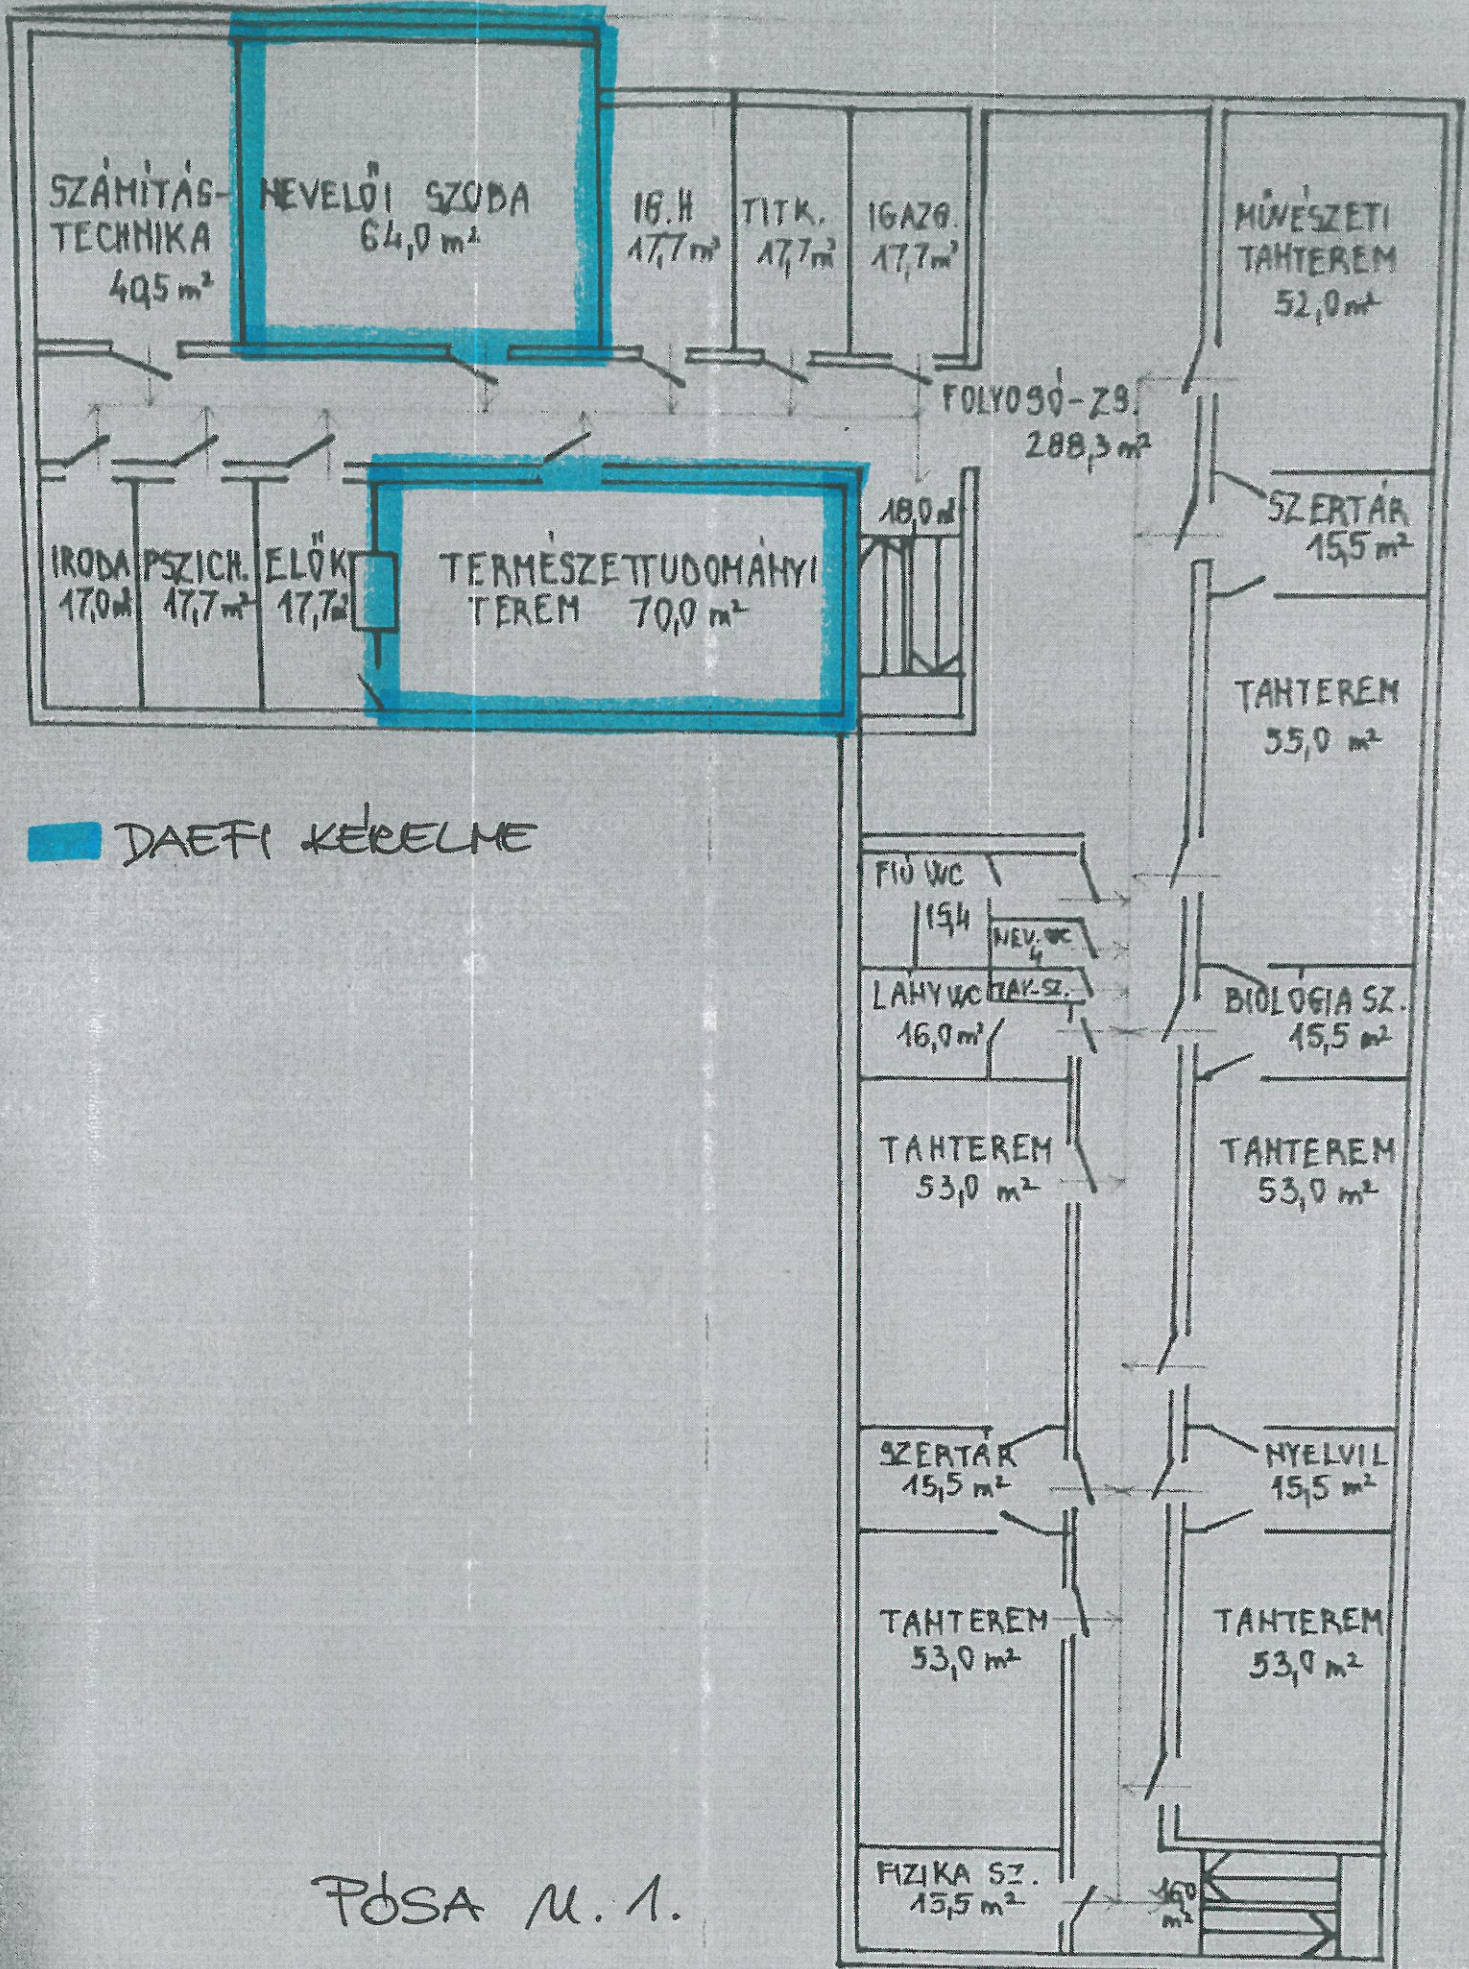

DAEFI KERELME

PÓSA M. 1.