

4029 Debrecen, Baross u. 13.
 Tel.: 06-52-111111
 e-mail: g...@...com

601368/2020

DEBRECEN I. KER.
belfterület

Adatszolg. lkt. sz.: 2/1507/2020


Munka száma: 71/2020

VÁLTOZÁSI VÁZRAJZ

a 9382 és 9383 helyrajzi számú földrészletek határrendezéséről

Méretarány: 1:1000

Címkoordináták 9382 hrsz		
Psz.	Y	X
1	843921	245178
2	843922	245185
3	843931	245216
4	843930	245207
Címkoordináták 9383 hrsz		
Psz.	Y	X
1	843914	245179
2	843906	245184
3	843910	245214
4	843903	245210
5	843898	245208
6	843916	245217

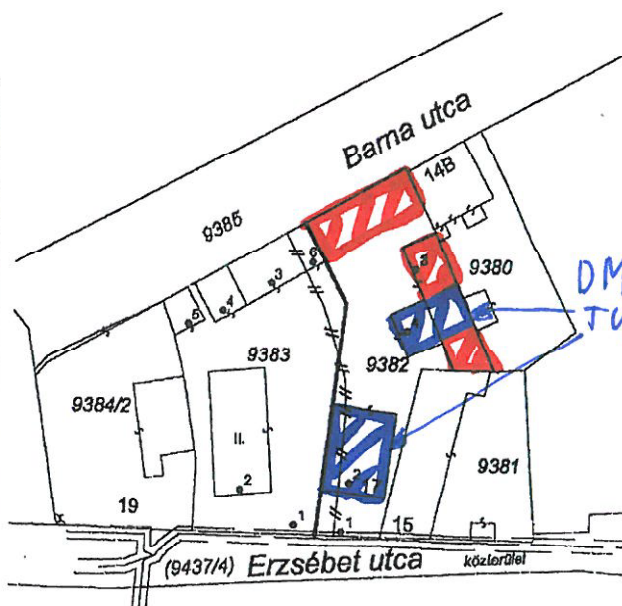

x. j. v. 2020.07.18.

Változás előtti állapot						Változás utáni állapot							Megjegyzés		
Hrsz	Alrészlet			Terület	AK	Hrsz	Alrészlet			Terület	AK	Szolgalmi és egyéb jogok			
	jel	műv. ága	Min. o.				ha. m²	jel	műv. ága					Min. o.	ha. m²
1	2	3	4	5	6	7	8	9	10	11	12	13	14		
9382		kivett lakóház, udvar gazd.ép.		0.0737	-	9382		kivett lakóház, udvar gazd.ép.		0.0737	-	vezetékjog: 6 nm E.ON Tt.Ah.Zrt.			
9383		kivett lakóház, udvar, gazd.ép.		0.0870	-	9383		kivett lakóház, udvar gazd.ép.		0.0870	-	vezetékjog: 9 nm E.ON Tt.Ah.Zrt.			
Összesen:				0.1607						0.1607					

A vázrajz méretek levételére nem alkalmas.

A telekhatárrendezés akaratunknak megfelelően történt:

Megelőzi az 600357/2020 lktatószámú változási vázrajz átvezetése.

Debrecen, 2020. július 7.

Készítő és minőséget tanúsító:

BIRÓ JÁNOS
 okl. birtokrendező mérnök
 Eng.sz.: 7973/2018
 Ing.rend.min.sz.: 1543/1998
 CD-T: 09/0998
 4029 Debrecen, Baross u. 13.

Földmérő lg. száma: 7973/2018
 Ing.rend.min. szám: 1543/1998

A helyrajzi számozás és a területszámítás helyes. Ez a záradék a változási vázrajz készítésétől számított egy évig hatályos.



Záradékoló:

Ing.rend.min. száma: 1543/1998
 Ing.rendező földmérő
 Ing.rend. szám: 2104/2009.