

A munkavégző neve

Munkaszám: 167/2011

DEBRECEN III. község, város
belterület

700/1171/2011


A2 ISKOLA HASZNÁLATÁBA KERÜLŐ
TERÜLET

VÁLTOZÁSI VÁZRAJZ

a 7278, 7279 helyrajzi számú földrészletek használat szerinti megosztásáról

Méretarány: 1:1000

EOV

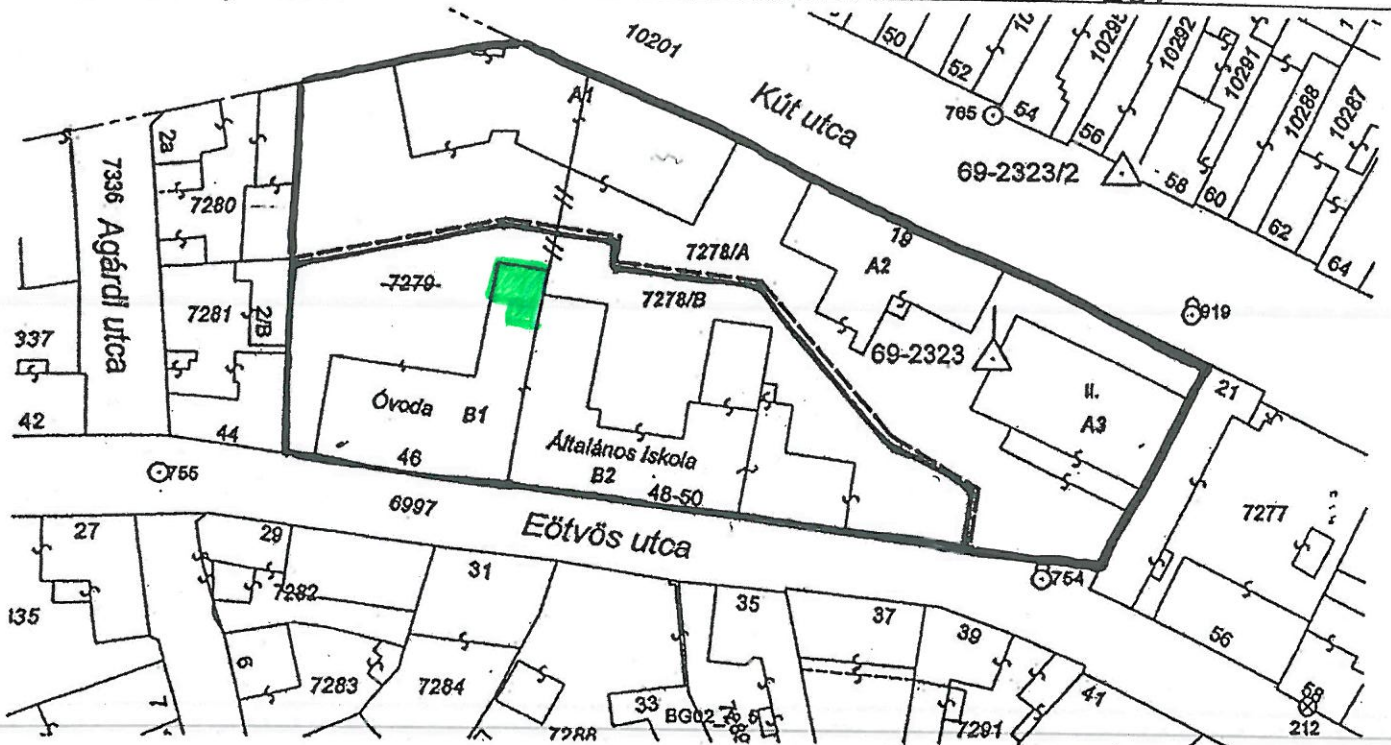

Változás előtt							Változás után							
Helyrajzi szám	Alrészlet		Min.o.	Terület		AK	Helyrajzi szám	Alrészlet		Min.o.	Terület		AK	Jegyzet
	Jel	műv. ág		ha	m ²			Jel	műv. ág		ha	m ²		
1	2	3	4	5	6	7	8	9	10	11	12	13	14	15
7278		(kivett) általános iskola			3668		7278/A		(kivett) iskola			3003		(878+ 2125)
7279		(kivett) óvoda			1910		7278/B		(kivett) iskola			2575		(1032+ 1543)
					5578							5578		

A vázrajz ingatlan-nyilvántartási átvezetésre nem alkalmas!

A változási vázrajz megfelel a 46/2010. (IV.27.)
FVM rendeletben foglalt tartalmi és pontossági
előírásoknak.

Készítette: Debrecen, 2011. 09. 14.

Készítő
Deczki Gábor IRSZ: 428/1990

A változás akaratunknak megfelelően
történt:

Deczki Gábor

minőséget tanúsító földmérő
Ing.rend.mln.sz.: 1860/2004
GD-T(13) 09-0975

P.H.

A helyrajzi számozás és területszámítás helyes. Ez a záradék a kétezéstől
számított egy évig hatályos, későbbi felhasználás előtt a vázrajzról újra
záradékkal kell.

Debrecen, 2011. hó nap

záradékkal

P.H.
(köz. tit.)

Ing.rend.mln.sz.: