

DECZKI Ingatlan Kft.
4030 Debrecen, Giliányi u. 17/C
Adószám: 13891668-2-09
Telefon: 20/ 978-6518

Geodéziai vállalkozás neve, székhelyének címe

Munkaszám: 2778/2020


MÉRÉSI VÁZLAT

a 14598/158 helyrajzi számú földrészlet
felméréséről

Méretarány: 1:500

Debrecen I. (község, város)
belterület

Adatszolgáltatás iktatószáma: 2/574/2020

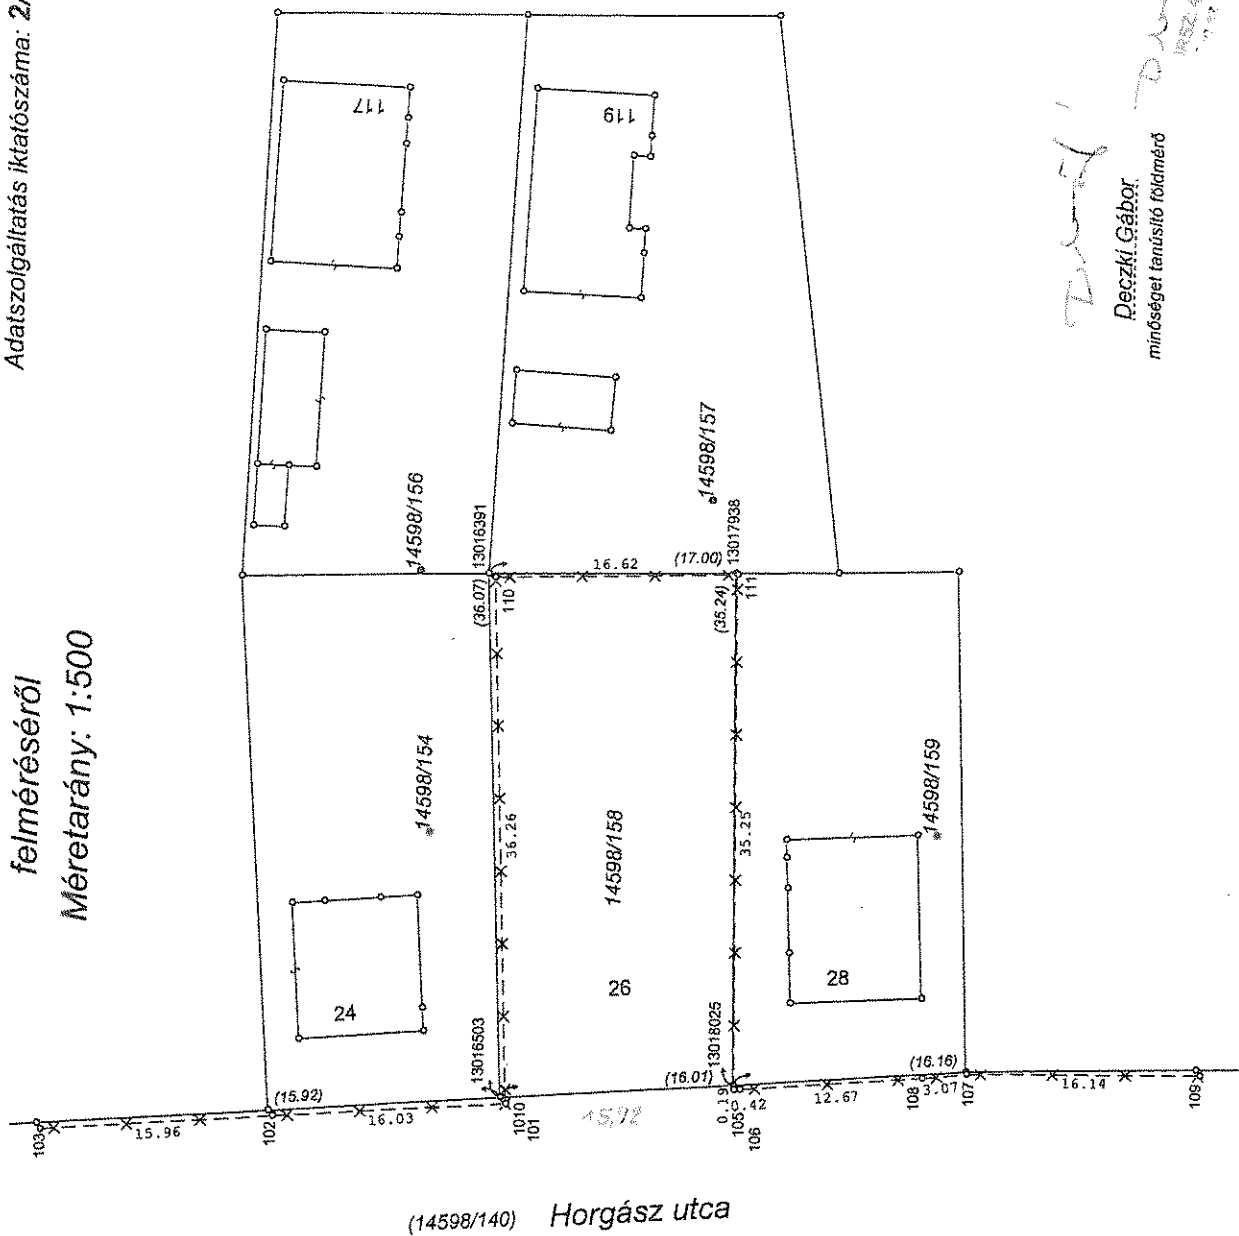

(14598/140) Horgász utca

Terepi méret
Térképi méret

Debrecen, 2021. március 4.
Készítette:

Deczki Gábor
Készítő

minőségét tanúsító földmérő

Deczki Gábor

IRSZ: 4001500
Térkép: 10114

A határozat melléklete