


--- Vizsgált terület határa      --- fejlesztéssel érintett terület

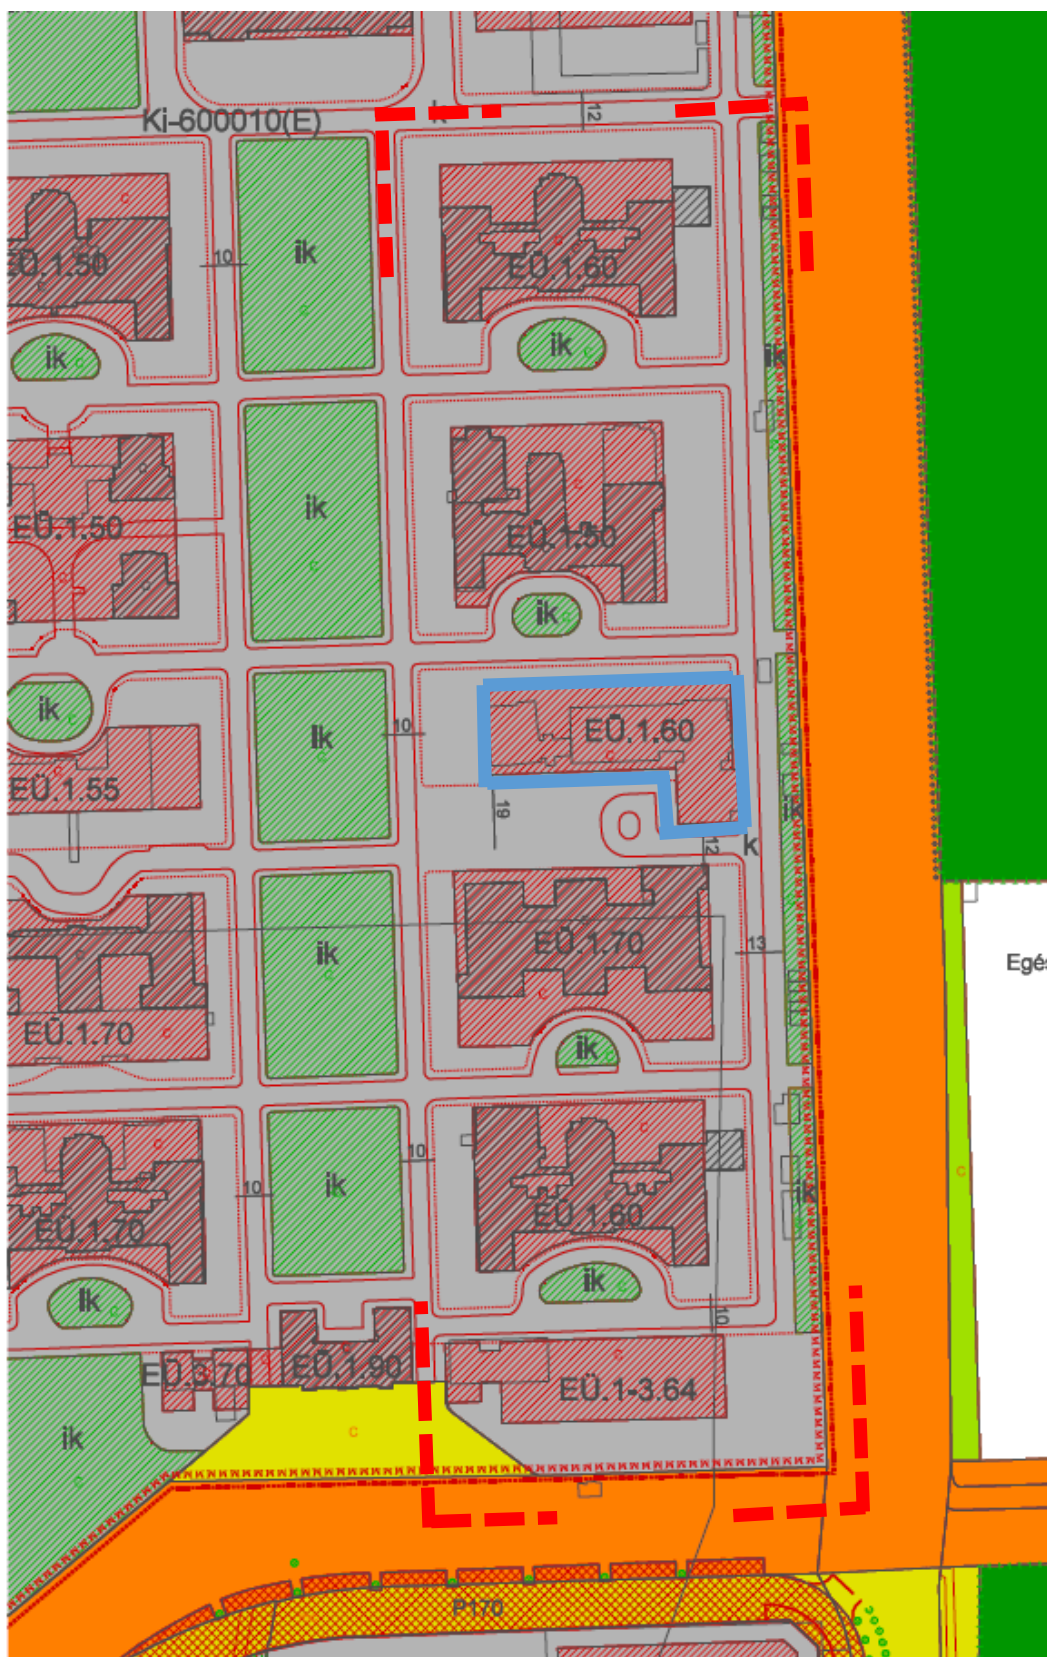

a

hatályos szabályozási terv részlete