

DECZKI Ingatlan Kft.  
4030 Debrecen, Lovász u. 24.  
Adószám: 13891668-2-09  
Telefon: 52/ 474-582

2265/20 17

Debrecen II. község, város  
belterület

Geodéziai vállalkozás neve, székhelyének címe

Adatszolgáltatás iktatószáma: 2/2531/2017


Munkaszám: 642/2017

## VÁLTOZÁSI VÁZRAJZ

a 66002/1 helyrajzi számú földrészlet használati megosztásáról

Méretarány: 1:1000

Ez a vázrajz ingatlan-nyilvántartási átvezetésre nem használható!

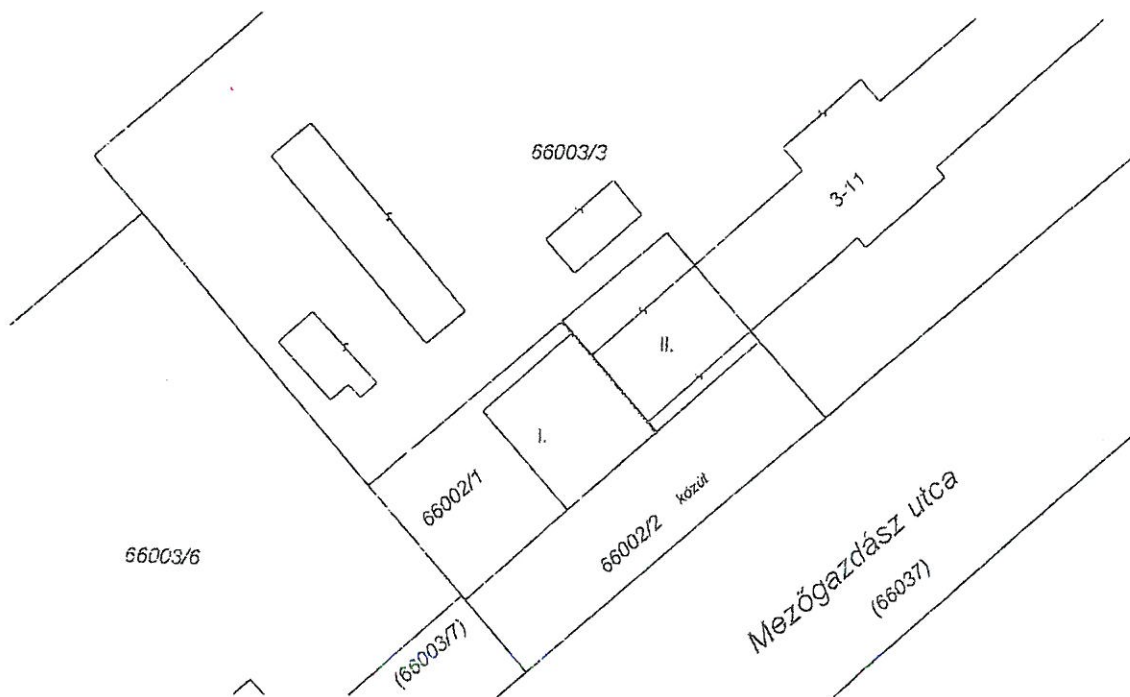

Megelezi a 2265/2017-es geodéziai munka átvezetése.

Használati megosztás előtti állapot						Használati megosztás utáni állapot								Megjegyzés
Hrsz.	Alrészlet			Terület m <sup>2</sup>	AK	Tulajdonos, jogosult, tulajdoni arány	Hrsz.	Alrészlet			Terület m <sup>2</sup>	AK	Használati jog jogosultja	
	jel	műv. ága	min. o.					jel	műv. ága	min. o.				
1	2	3	4	5	6	7	8	9	10	11	12	13	14	14
66002/1		kivett (orvosi rendelő)		254		DMJV Önkormányzat 1/1	66002/1		kivett (orvosi rendelő)		254			
								I.			166		DMJV Önkormányzat 1/1	
								II.			88		DMJV Önkormányzat 1/1	

Készítette: Debrecen, 2017. augusztus 21.

Készítő  
Deczki Gábor

Deczki Gábor  
minőséget tanúsító földmérő

A használati megosztás akaratunknak  
megfelelően történt:

Az állami alapadat tartalom az állami ingatlan-nyilvántartási térképi  
adatbázis tartalmával megegyezik. Ez a záradék a keltezésétől számított egy  
évig hatályos, későbbi felhasználás előtt a vázrajzot újra záradékolni kell.

Debrecen, 2017. 2017. AUG. 24. nap

záradékoló

P.H.  
(vár. Ph.)

Ing.rend.min.sz.: SZENTE ZOLTÁN CSABA  
Ingatlanrendező földmérő  
2017/2012