

Debrecen, Lovász u. 24.
Tel: 52 474-582
Fax: 11159603-3-09

A munkavégző neve

106/2006

7 - 6471/2006

DEBRECEN I község, város
belterület

A határozati javaslat melléklete


VÁLTOZÁSI VÁZRAJZ

a 11113 helyrajzi számú földrészlet használat szerinti megosztásáról
Méretarány: 1:1000
Szelvényszám: 62.24 (114)

A feltüntetett méretadatok a helyszíni állapotra vonatkoznak.

ingatlan-nyilvántartási átvezetésre nem alkalmas!

Változás előtt							Változás után							
Helyrajzi szám	Alrészlet		Min.o.	Terület		AK	Helyrajzi szám	Alrészlet		Min.o.	Terület		AK	Jegyzet
	jel	műv. ág		ha	m ²			jel	műv. ág		ha	m ²		
1	2	3	4	5	6	7	8	9	10	11	12	13	14	15
11113		(kivett) középiskola		2	1787		11113/I		(kivett) szakképző központ			5588		
							11113/II		(kivett) középiskola		1	6199		
											2	1787		
DAT:														
11113		(kivett) középiskola		2	1709		11113/I		(kivett) szakképző központ			5568		
							11113/II		(kivett) középiskola		1	6141		
											2	1709		

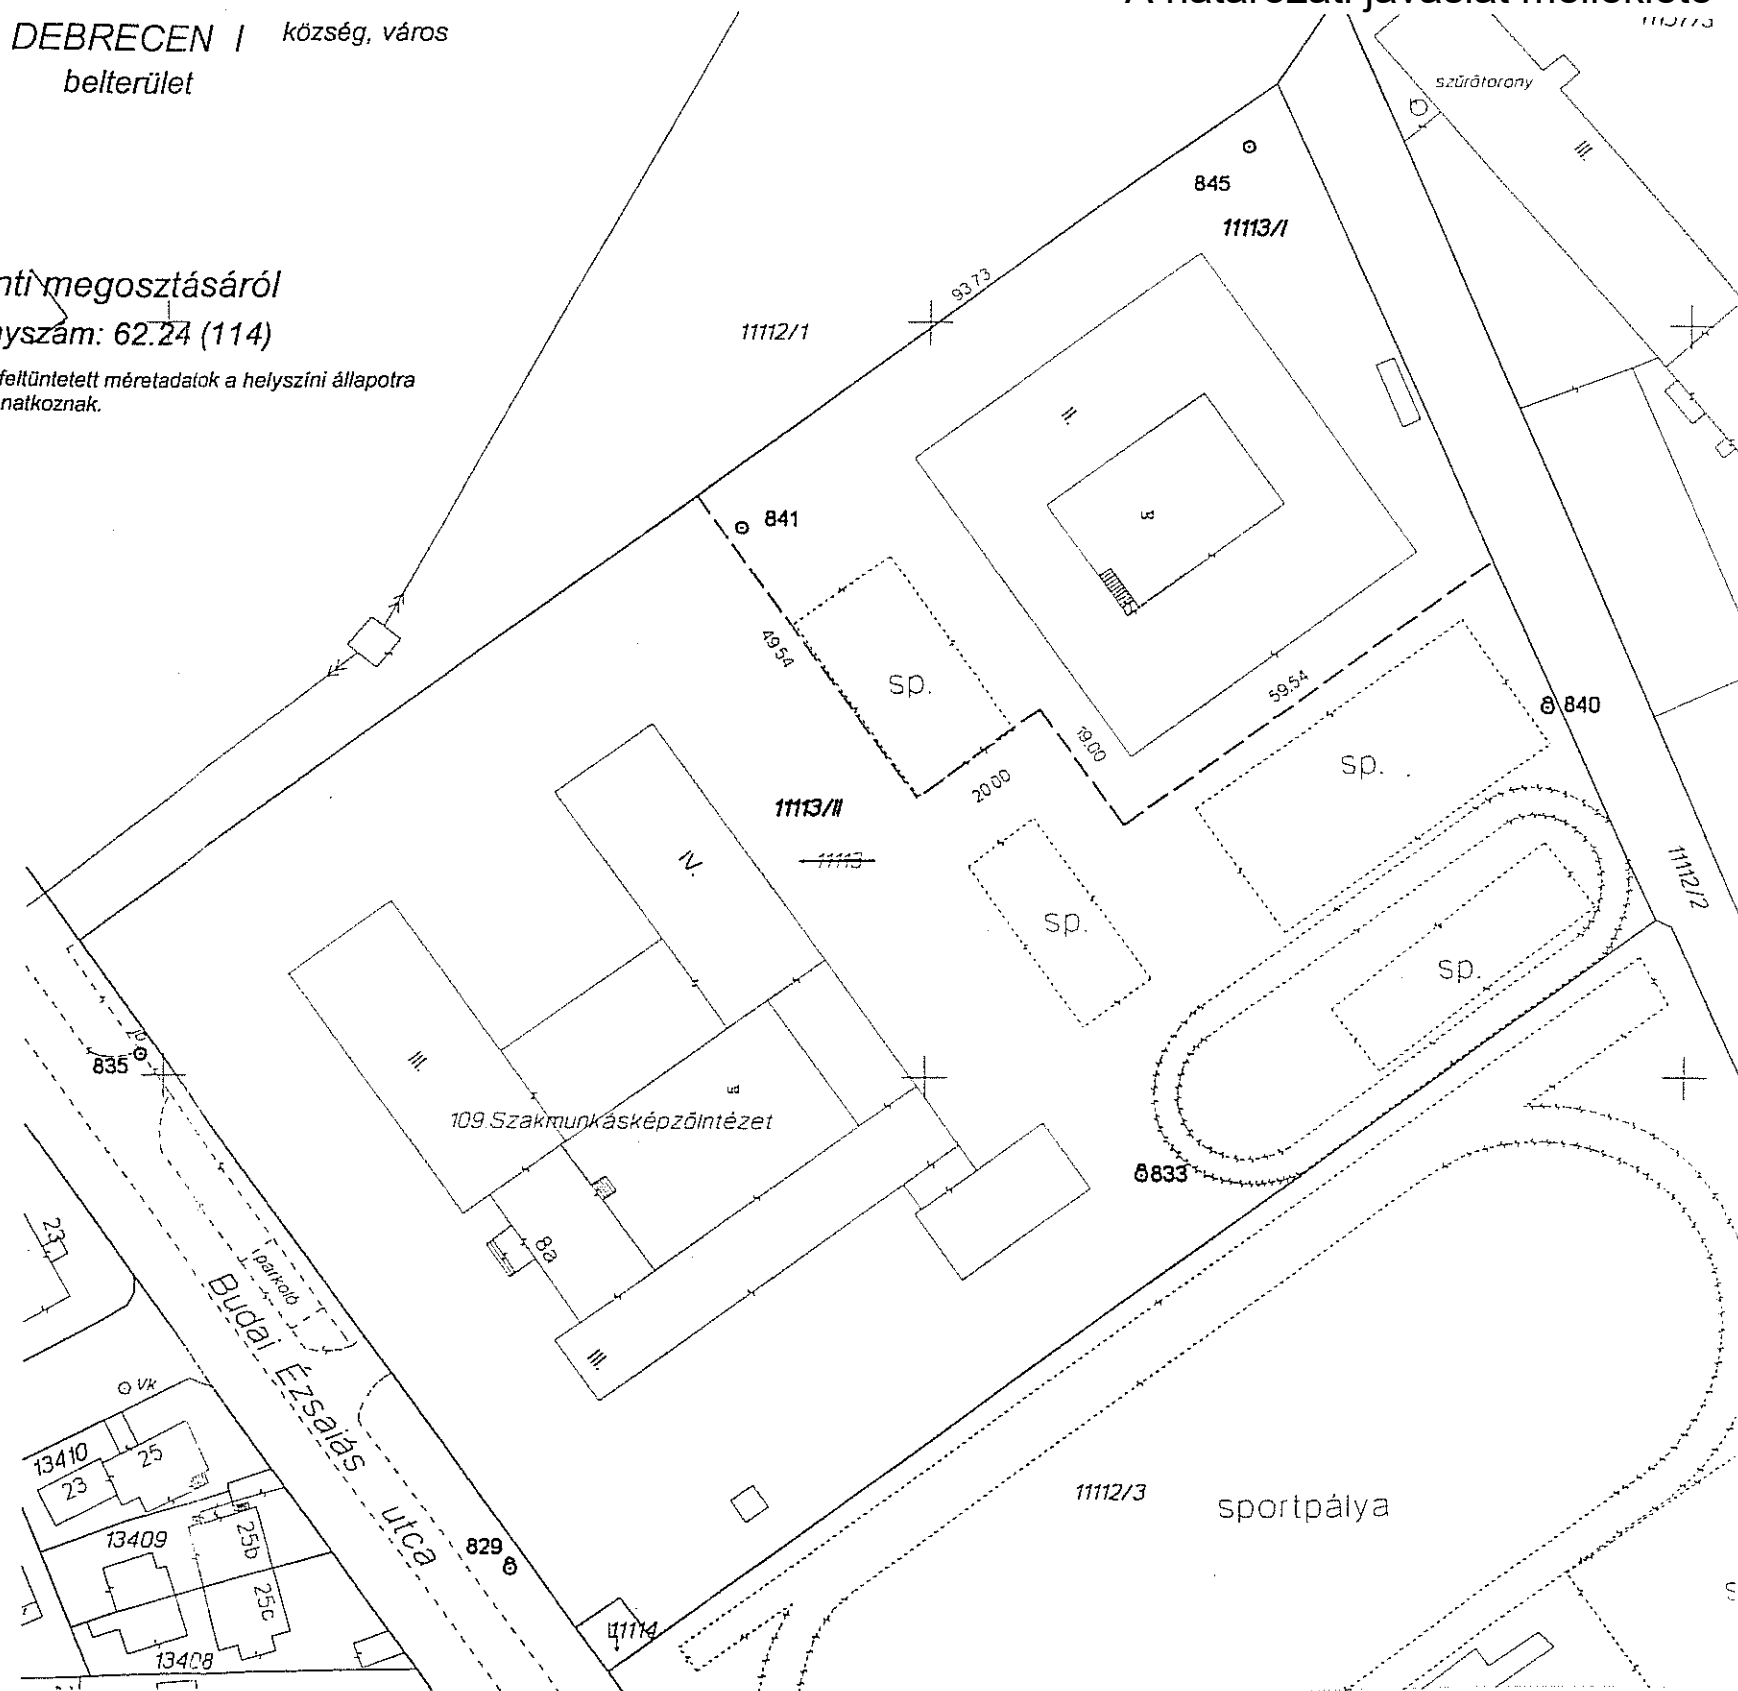

A megosztott földrészlet új határpontjai fakaróval vannak megjelölve.

A változás akaratunknak megfelelően történt:

Debrecen, 2006. május 12. nap
Készítette: Debrecen, 2006. május 11.
Készítő: [Signature]

Ez a változási vázrajz megfelel az érvényben lévő
F.2. Szabályzat tartalmi és pontossági előírásainak.

Deczki Gábor
minőséget tanúsító földmérő
Ing.rend.min.sz.: 428/1990
P.H.

A helyrajzi számozás és területszámítás helyes. Ez a záradék a kellezéstől számított egy évig érvényes, későbbi felhasználás előtt a vázrajzot újra záradékoltatni kell.

Debrecen, 2006. május 12. nap
Készítette: Debrecen, 2006. május 11.
Készítő: [Signature]
Ing.rend.min.sz.: 019/190

Készítette: Debrecen, 2006. május 11.

Készítő