

DECZKI Ingatlan Kft.  
4030 Debrecen, Lovász u. 24.  
Adószám: 13891668-2-09  
Telefon: 52/ 474-582

Debrecen II. község, város  
belterület

Geodéziai vállalkozás neve, székhelyének címe

Adatszolgáltatás iktatószáma: 2/2220/2013

Munkaszám: 226/2013


## VÁLTOZÁSI VÁZRAJZ

a 67165 helyrajzi számú földrészlet használati megosztásáról

Méretarány: 1:1000

EOV

Ez a vázrajz ingatlan-nyilvántartási átvezetésre nem használható!

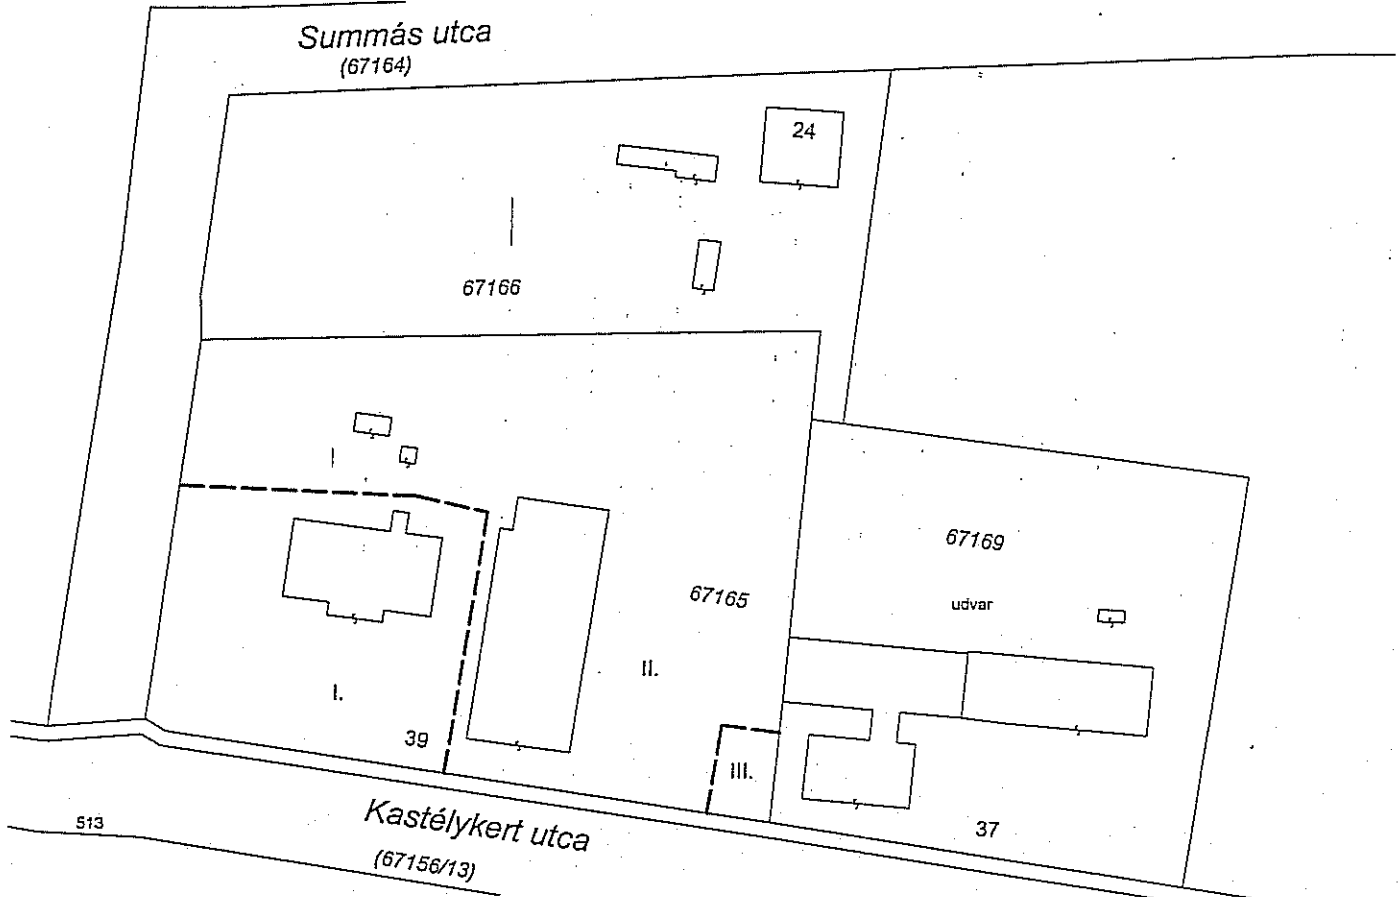

Használati megosztás előtti állapot							Használati megosztás utáni állapot								Megjegyzés	
Hrsz.	Alrészlet			Terület	AK	Tulajdonos, jogosult, tulajdoni arány	Hrsz.	Alrészlet			Terület	AK	Használati jog jogosultja			
	jel	műv. ága	min. o.					ha. m <sup>2</sup>	jel	műv. ága				min. o.		ha. m <sup>2</sup>
1	2	3	4	5	6	7	8	9	10	11	12	13	14	14		
67165		(kivett) óvoda, közösségi ház, udvar		4795			67165		(kivett) óvoda, közösségi ház, udvar		4795					
							I.		(kivett) óvoda, udvar		1382		DMJV Önkormányzata			
							II.		(kivett) közösségi ház, udvar		3318		DMJV Önkormányzata			
							III.		(kivett) udvar		95		DMJV Önkormányzata			

Készítette: Debrecen, 2013.november.22.

Készítő

Deczki Gábor IRSZ: 428/1990  
F.i.sz.: 4004

Deczki Gábor

minőséget tanúsító földmérő

Ing.rend.min.sz.: 1860/2004

GD-T(13) 09-0975

F.ig.sz.: 6428

Az állami alapadat tartalom az állami ingatlan-nyilvántartási térképi adatbázis tartalmával megegyezik. Ez a záradék a keltezésétől számított egy évig hatályos, későbbi felhasználás előtt a vázrajzot újra záradékolni kell.

Debrecen, 2013. .... hó ..... nap

záradékoló

P.H.  
(köz. m.)

Ing.rend.min.sz.: .....

A használati megosztás akaratunknak megfelelően történt: