

DECZKI Ingatlan Kft.
4030 Debrecen, Lovász u. 24.
Adószám: 13091668-2-09
Telefon: 20/978-6518

VÁLTOZÁSI VÁZRAJZ

Geodéziai vállalkozás neve, székhelyének címe


Munkaszám: 1413/2018

a 20195, 20196 helyrajzi számú
földrészek megosztásáról

Méretarány: 1:1000

Debrecen II. község, város
belterület

Adatszolgáltatás iktatószáma: 2/314/2018
2000/229/2018

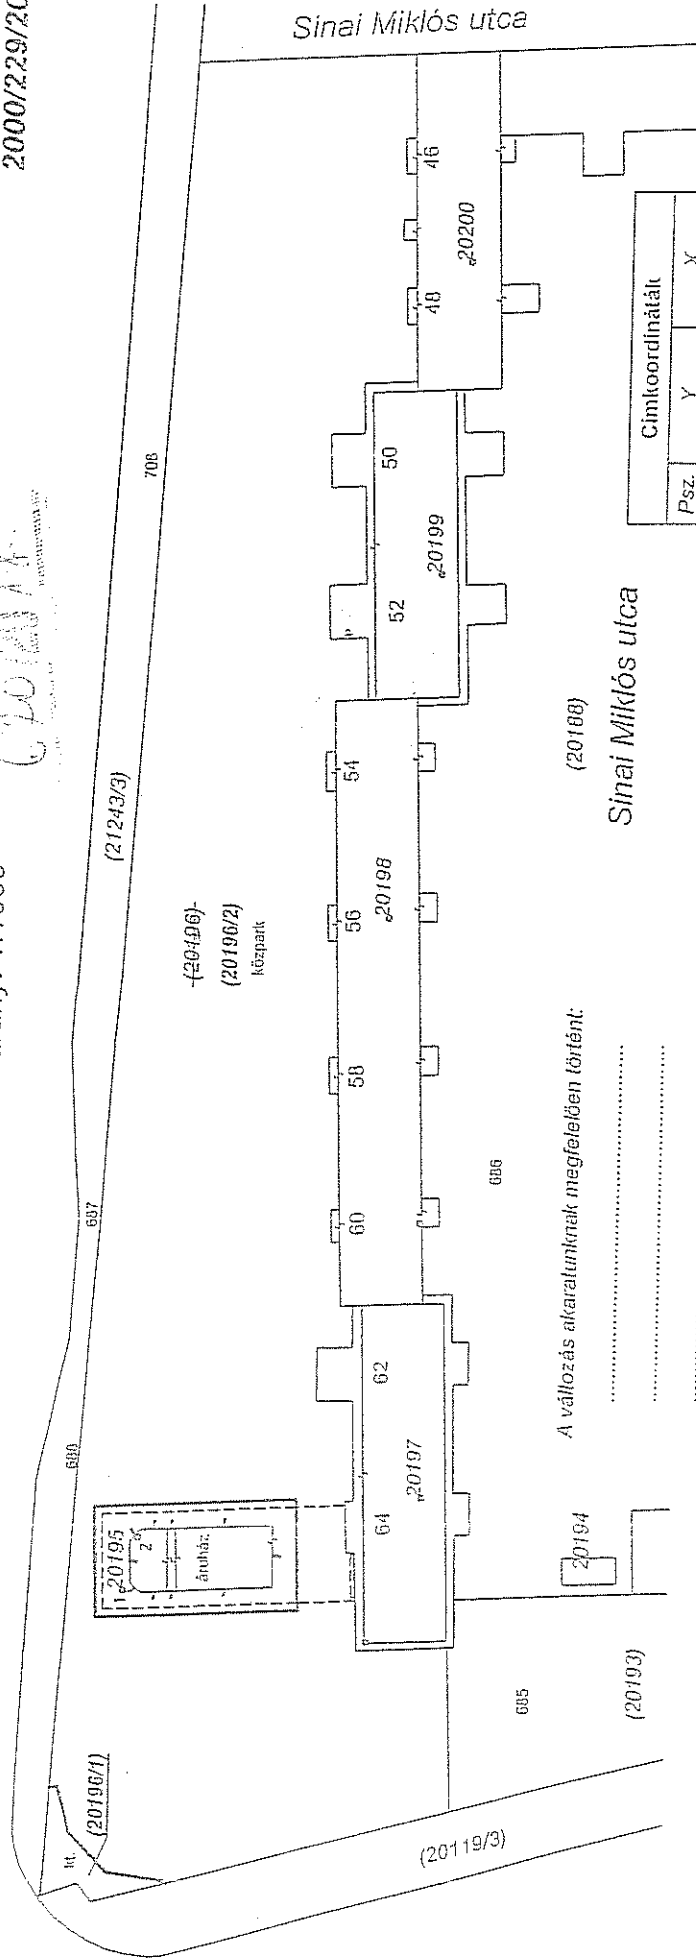

A változás akaratunknak megfelelően történt:

Sinai Miklós utca

(20188)

Címkoordináták			
P.sz.	Y	X	
1	842928	247335	
2	842935	247333	

Változás előtti állapot				Változás utáni állapot				Megjegyzés
Hrsz.	Alrészlet	Terület	AK	Hrsz.	Alrészlet	Terület	AK	
1	2	3	4	5	6	7	8	9
20195	(kivett) áruház	150		20195	(kivett) áruház, udvar	383		E.ON vezetékljog 41 m ² LE-5757(7373)/13.
20196	(kivett) közpark	7506		20196/1	(kivett) közterület	80		E.ON vezetékljog 4 m ² LE-5821(7379)/13.
				20196/2	(kivett) közpark	7193		E.ON vezetékljog 18 m ² LE-5821(7379)/13. E.ON vezetékljog 40 m ² LE-5757(7373)/13.
Össz.: 1		7656				7656		

A helyrajzi számolás és területszámítás helyes. Ez a záradék a helyrajzi számolást egy évig hatályos, későbbi felhasználás előtt a vázrajzot újra záradékolni kell.

Debrecen, 2018. év. hó. nap

záródatoló

Ing. rend. min. sz.

P.H.
(alk. fel.)

Készítette: Debrecen, 2018. február 15.

Készítő

Deczki Gábor

Deczki Gábor

minőségét tanúsító földmérő

P.H.