


Debrecen, Kiskörút nyugati szakasza mentén a közterülettel határos épületszárnnyakat magába foglaló területet érintő sajátos előírás kiegészítése

- hatályos szabályozási terv kivonata

M=1:6000

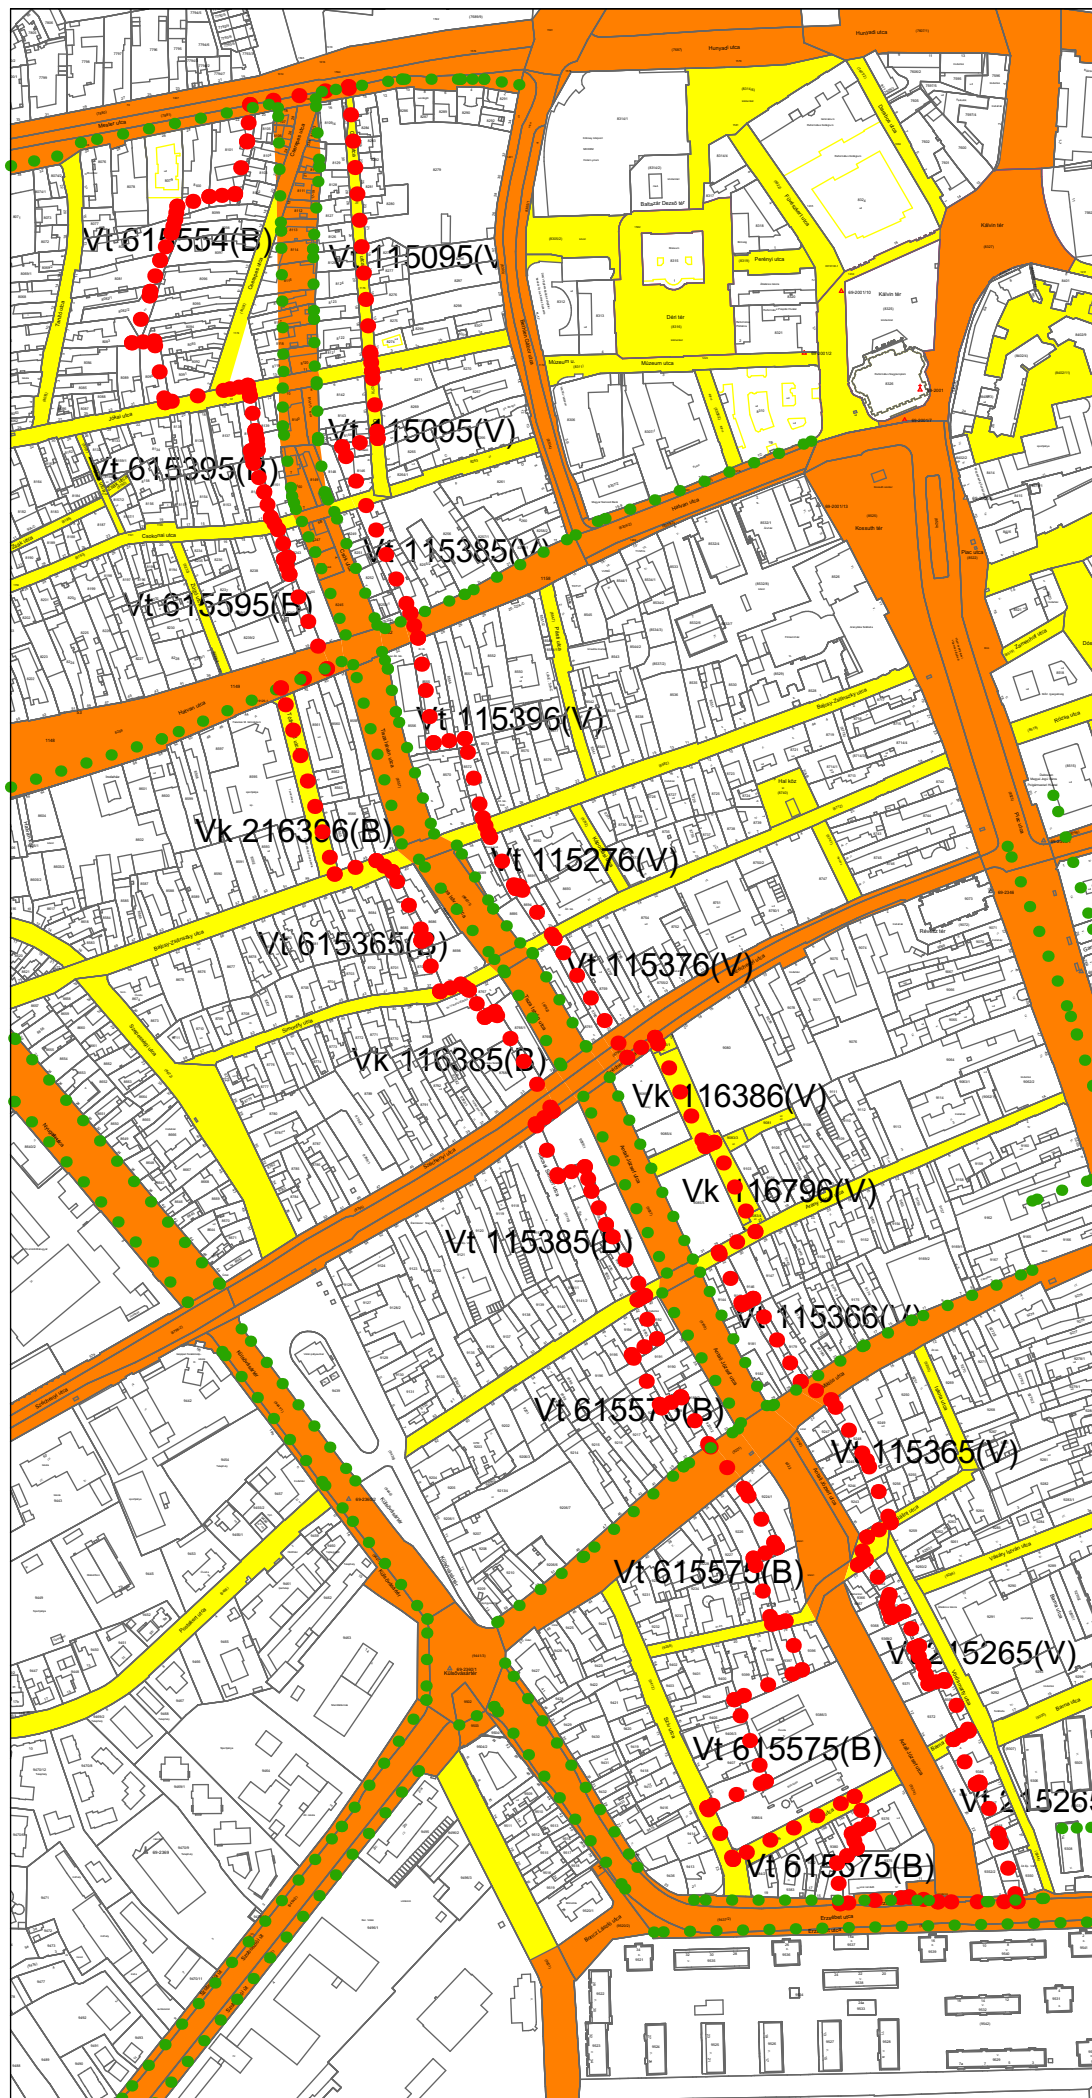

Vt 115276(V) -építési övezeti kód

- sajátos előírás jele
- építménymagasság értéke
- megengedett legnagyobb beépítettség
- megengedett legkisebb építési telek nagysága
- beépítési mód
- építési övezet
- kialakultsági kategóriája
- építészeti karakter megnevezés
- rendeltetési zóna megnevezés

- meglévő telekhatár, hrsz, épület
- módosítással érintett ingatlanok lehatárolása
- I. rendű közlekedési célú közterület
- II. rendű közlekedési célú közterület
- utcai fasor