

Geodéziai vállalkozás neve, székhelyének címe

Adatszolgáltatás iktatószáma: 2/2266/2015


Munkaszám: 321/2015

VÁLTOZÁSI VÁZRAJZ

a 9711/10 helyrajzi számú földrészlet használati megosztásáról

Méretarány: 1:1000

Ez a vázrajz ingatlan-nyilvántartási átvezetésre nem használható!

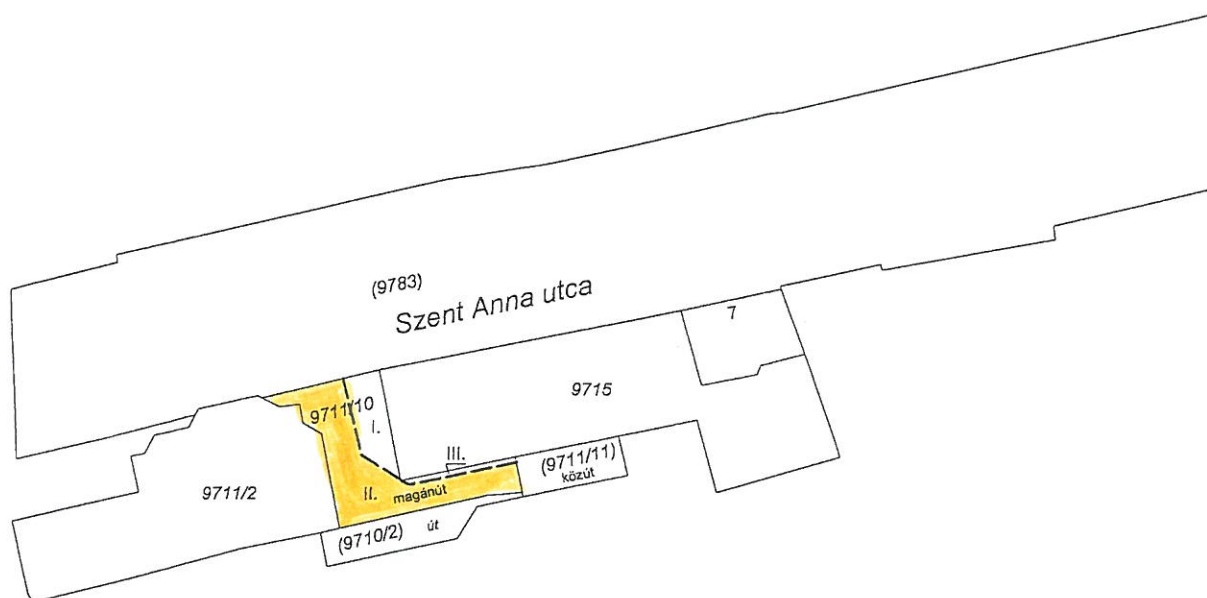

| Használati megosztás előtti állapot | | | | | | | Használati megosztás utáni állapot | | | | | | | Megjegyzés |
|-------------------------------------|-----------|--|---------|--------------------|----|---------------------------------------|------------------------------------|-----------|--|---------|--------------------|----|---------------------------|------------|
| Hrsz. | Alrészlet | | | Terület | | Tulajdonos, jogosult, tulajdoni arány | Hrsz. | Alrészlet | | | Terület | | Használati jog jogosultja | |
| | jel | műv. ága | min. o. | ha. m ² | AK | | | jel | műv. ága | min. o. | ha. m ² | AK | | |
| | | | | | | | | | | | | | | |
| 1 | 2 | 3 | 4 | 5 | 6 | 7 | 8 | 9 | 10 | 11 | 12 | 13 | 14 | |
| 9711/10 | | (kivett) közforgalom elől elzárt magánút | | 349 | | | 9711/10 | | (kivett) közforgalom elől elzárt magánút | | 349 | | | |
| | | | | | | | | I. | | | 79 | | | |
| | | | | | | | | II. | | | 256 | | | |
| | | | | | | | | III. | | | 14 | | | |

Készítette: Debrecen, 2015. október. 20.

Készítő
Deczki Gábor

A használati megosztás akaratunknak megfelelően történt:

Deczki Gábor
minőséget tanúsító földmérő

IRSZ: 428/1990
Ft sz: 4004

Az állami alapot tartalmazó az állami ingatlan-nyilvántartási térképi adatbázis tartalmával megegyezik. Ez a záradék a keltezésétől számított egy évig hatályos, későbbi felhasználás előtt a vázrajzot újra záradékolni kell.

Debrecen, 2015. hó nap

Záradékoló

P.H.
(köz. h.)

Ing. rend. min. sz.: