

DECZKI Ingatlan Kft.
4030 Debrecen, Lovász u. 24.
Adószám: 13891668-2-09
Telefon: 52/ 474-582

2. & melléklet

1915/20 12

DEBRECEN I.
belterület

község, város

A munkavégző neve


Akaszám: 139/2012

2/970/2012

VÁLTOZÁSI VÁZRAJZ

a 9744 helyrajzi számú földrészletek telekhatár rendezéséről

Méretarány: 1:1000 EOY

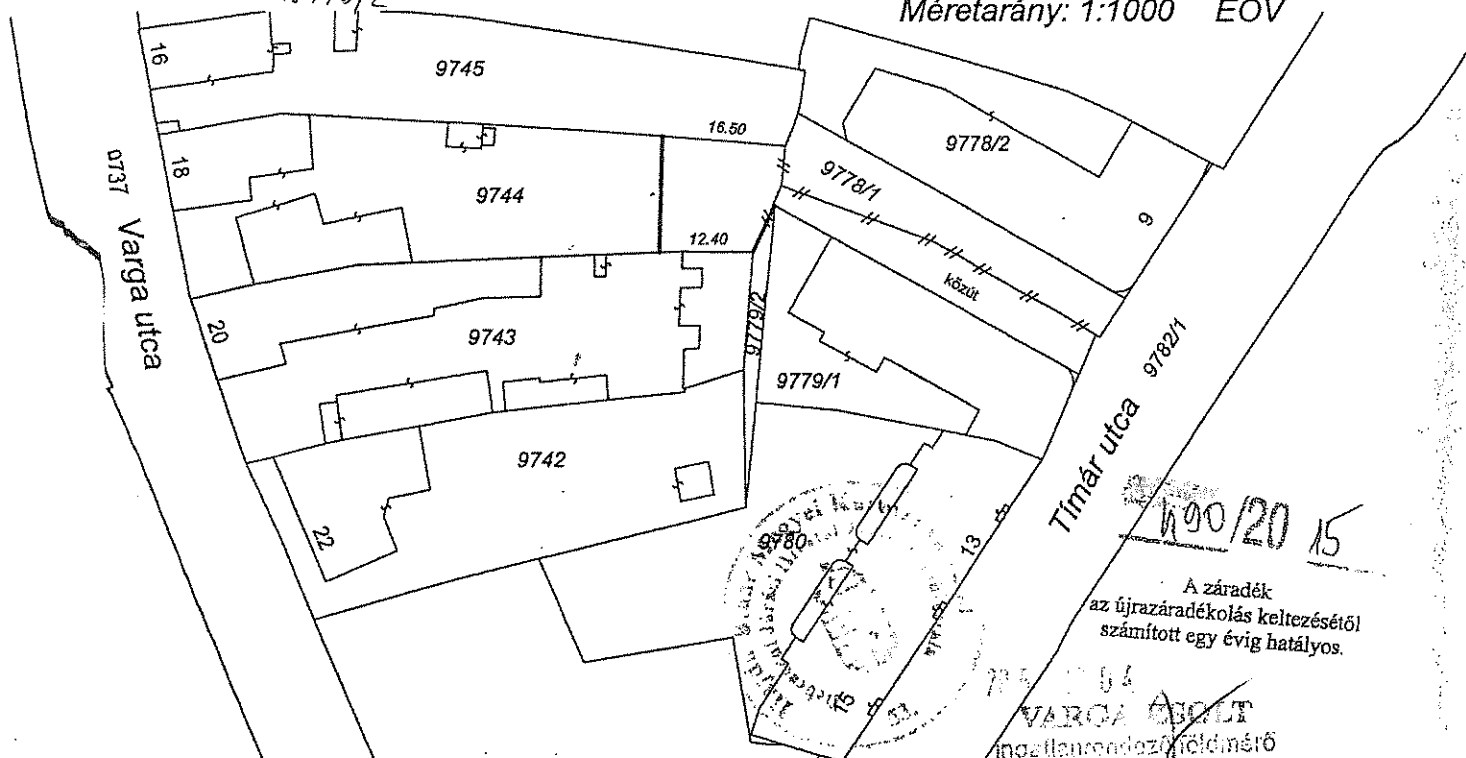

Változás előtt							Változás után							
Helyrajzi szám	Alrészlet		Min.o.	Terület		AK	Helyrajzi szám	Alrészlet		Min.o.	Terület		AK	Jegyzet
	jel	műv. ág		ha	m ²			jel	műv. ág		ha	m ²		
1	2	3	4	5	6	7	8	9	10	11	12	13	14	15
9744		(kivett) lakóház udvar gazdasági épület			1427		9744		(kivett) lakóház udvar gazdasági épület			1207		
9778/1		(kivett) saját használatú út			335		9778/1		(kivett) közút			792		
9779/2		(kivett) saját használatú út			298		9779/2		(kivett) beépítetlen terület			61		
					2060							2060		

Készítette: Debrecen, 2012. 09. 21.

DECZKI Ingatlan Kft.
4030 Debrecen, Lovász u. 24.
Adószám: 13891668-2-09
Telefon: 52/ 474-582

A változási vázrajz megfelel a 46/2010. (IV.27.) FVM rendeletben foglalt tartalmi és pontossági előírásoknak.

Készítő
Deczki Gábor IRSZ: 428/1990

Deczki Gábor
minőséget tanúsító földmérő
Ing. rend. min. sz.: 1860/2004
GD-T(13) 09-0975

P.H.

A változás akaratunknak megfelelően történt:

A helyrajzi számozás és területszámítás helyes. Ez a záradék a keltezésétől számított egy évig hatályos, későbbi felhasználás előtt a vázrajzot újra záradékolni kell.

Debrecen, 2012. 2012. OKT 15. nap

P.H.
(köz. h.)

Ing. rend. min. sz.:

záradékoló