

DECZKI Ingatlan Kft.
4030 Debrecen, Lovász u. 24.
Adószám: 13891668-2-09
Telefon: 52/ 474-582

Geodéziai vállalkozás neve, székhelyének címe

Munkaszám: 204/2016


Adatszolgáltatás iktatószáma: 2/1313/2016

3. melléklet
Debrecen, l. község, város
belterület

VÁLTOZÁSI VÁZRAJZ

a 9203, 9206/3 helyrajzi számú földrészletek határrendezéséről

Méretarány: 1:1000

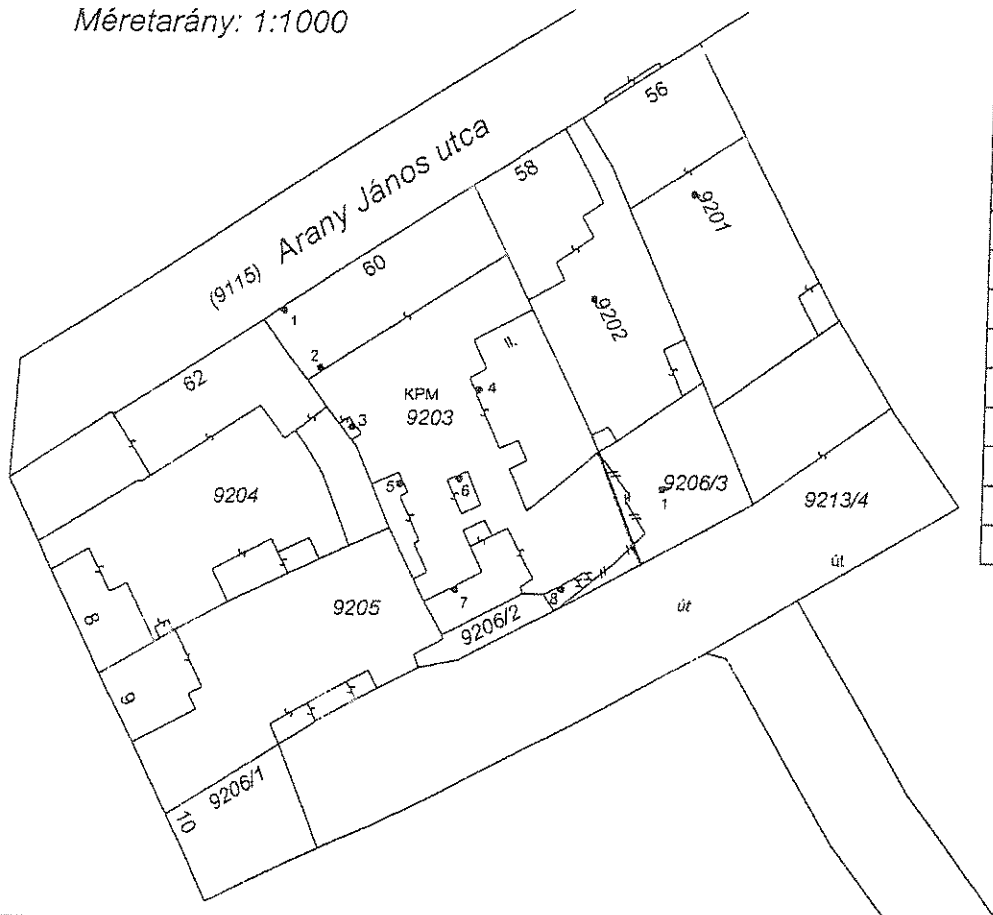

Címkoordináták		
Psz.	Y	X
9203 hrsz.		
1	843650	245536
2	843655	245529
3	843660	245521
4	843676	245526
5	843666	245513
6	843674	245514
7	843674	245499
8	843688	245500
9206/3 hrsz.		
1	843701	245513

Változás előtti állapot						Változás utáni állapot							Megjegyzés
Hrsz.	Alrészlet			Terület ha. m ²	AK	Hrsz.	Alrészlet			Terület ha. m ²	AK	Szoigalmi és egyéb jogok	
	jel	műv. ága	min. o.				jel	műv. ága	min. o.				
1	2	3	4	5	6	7	8	9	10	11	12	13	14
9203		(kivett) lakóház, udvar		1523		9203		(kivett) lakóház, udvar		1523		E.On vezetékjog: 4 nm (LE-108(6662)/12.), 20 nm (LE-5618(7363)/13.)	
9206/3		(kivett) beépítetlen terület		275		9206/3		(kivett) beépítetlen terület		275			
				1798						1798			

Készítette: Debrecen, 2016. július. 14.

Készítő
Deczki Gábor

minőséget tanúsító földmérő

IRSZ: 42041399
Faj. sz.: 4064
P.H.

A birtokhatár rendezés akaratunknak
megfelelően történt:

A helyrajzi számozás és területszámítás helyes. Ez a záradék a keltezésétől
számított egy évig hatályos, későbbi felhasználás előtt a vázrajzot újra
záradékolni kell.

2016. július 22. nap

záradékoló

Ing.rend.min.sz.: