

DECZKI Ingatlan KH.  
4030 Debrecen, Lovász u. 24.  
Adószám: 13891668-2-09  
Telefon: 52/ 474-582

Geodéziai vállalkozás neve, székhelyének címe

Munkaszám: 326/2016

## VÁLTOZÁSI VÁZRAJZ


a 21819/18, 21819/26 helyrajzi számú

földrészletek határrendezéséről

Méretarány: 1:1000

Debrecen II. község, város  
belterülei

Adatszolgáltatás iktatószáma: 2/1866/2016

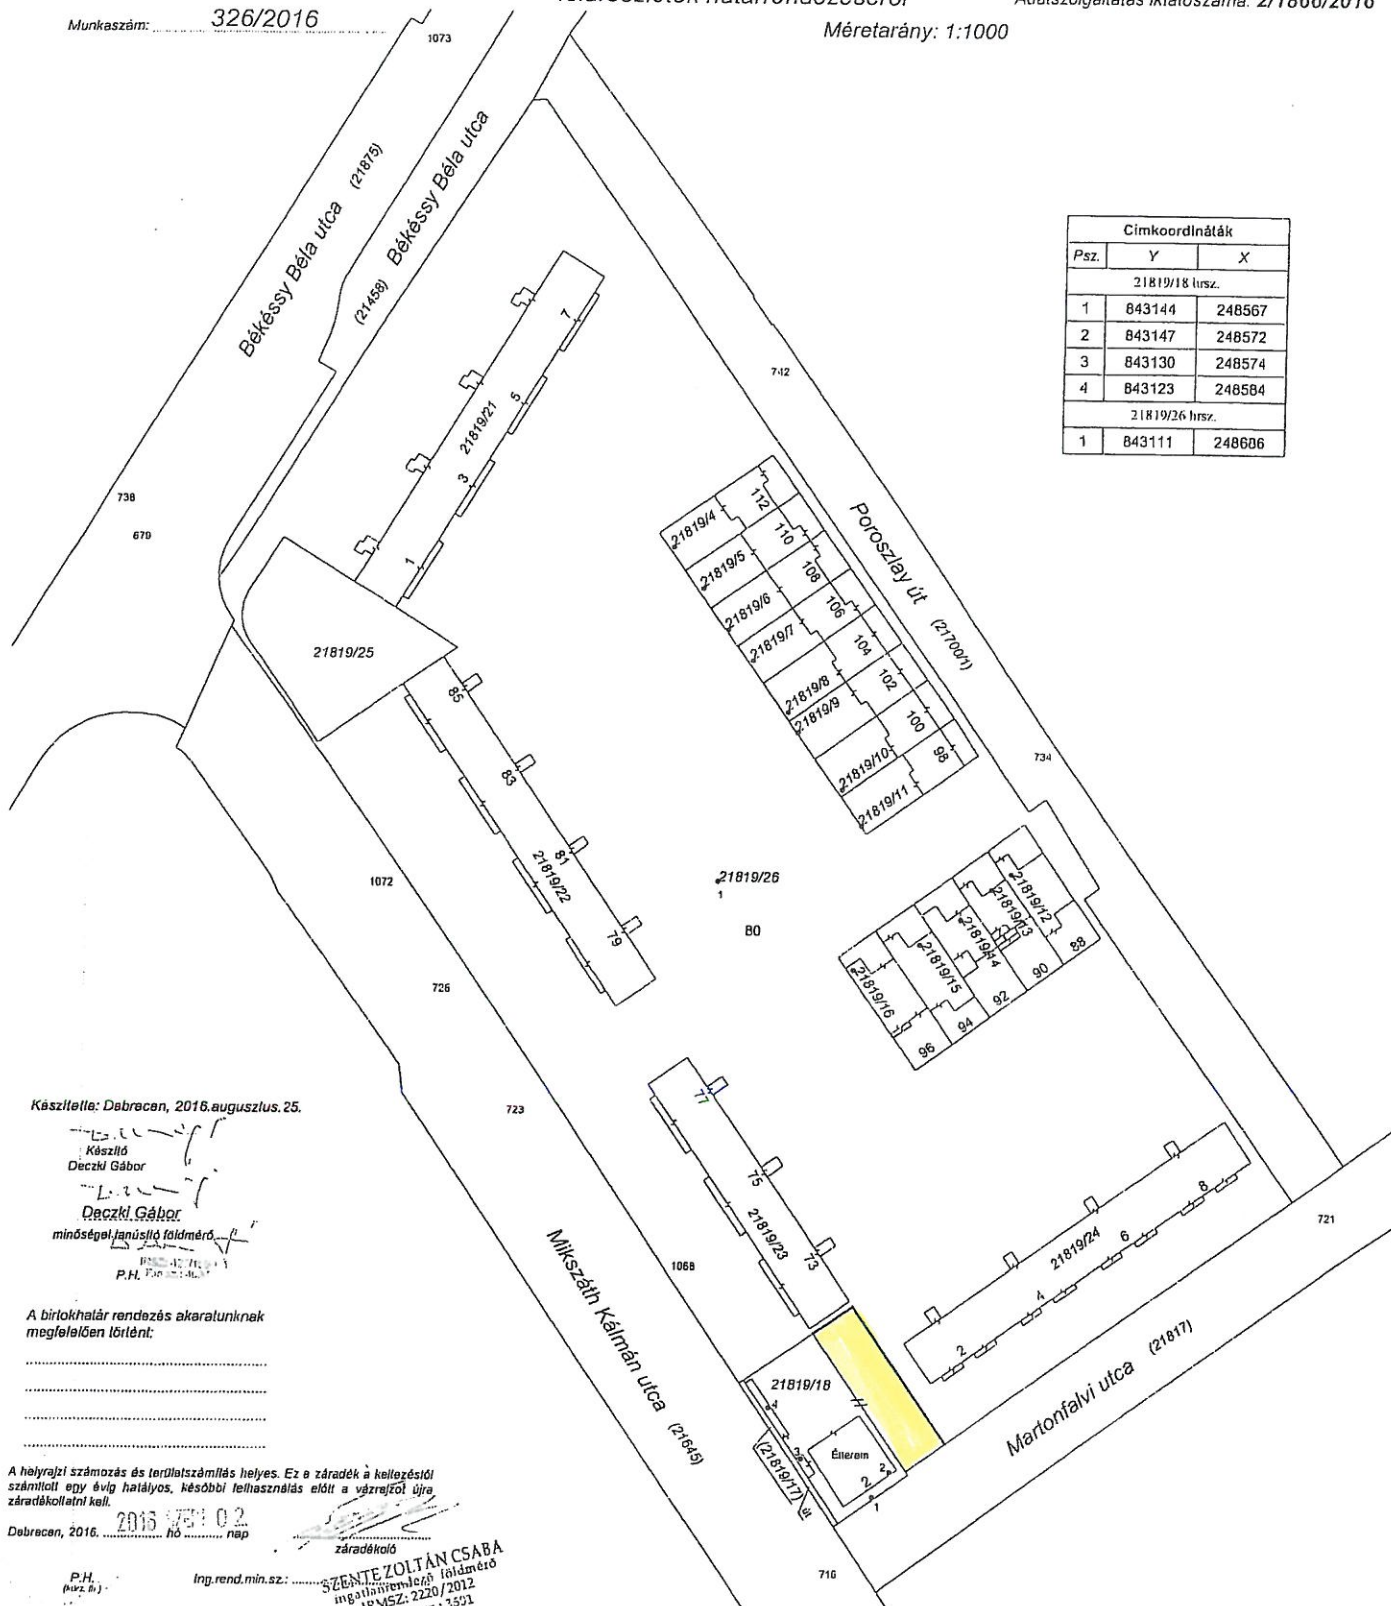

Címkoordináták		
Psz.	Y	X
21819/18 hrsz.		
1	843144	248567
2	843147	248572
3	843130	248574
4	843123	248584
21819/26 hrsz.		
1	843111	248606

Készítette: Debrecen, 2016. augusztus. 25.

Készítő  
Deczki Gábor  
Deczki Gábor  
minőségellenőrző földmérő  
P.H. 730 02 02

A birtokhatár rendezés okiratunknak  
megfelelően történt:

A helyrajzi számozás és területszámítás helyes. Ez a záradék a kellozástól  
számított egy évig hatályos, későbbi felhasználás előtt a vázrajzot újra  
záradékosítani kell.

Debrecen, 2016. 02. 02. nap

P.H.  
(sz. sz.)

Ing. rend. min. sz.: 2220/2012

SZENTE ZOLTÁN CSABA  
ingatlanrendező földmérő  
IRMSZ: 2220/2012  
P.H. sz.: 3591

Változás előtti állapot						Változás utáni állapot						Megjegyzés	
Hrsz.	Alrészlet		Terület ha. m <sup>2</sup>	AK	Hrsz.	Alrészlet		Terület ha. m <sup>2</sup>	AK	Szolgalmi és egyéb jogok			
	jel	műv. ága				min. o.	ha. m <sup>2</sup>						
1	2	3	4	5	6	7	8	9	10	11	12	13	14
21819/18		(kivett) vendéglő		553		21819/18		(kivett) vendéglő		859		E.On vezetékJog: 6 nm (LE-5821(7379)/13.), 83 (6+77) nm (LE-5805(7378)/13.)	
21819/26		(kivett) díszkert		1 8696		21819/26		(kivett) díszkert		1 8390		Tízé vezetékJog: 1825 nm (58855-2/2003.05.13), E.On vezetékJog: 23 nm (31463/2012/2010.11.24), 4 nm (31463/2012/2010.11.24), 397 nm (LE-5821(7379)/13.), 784 nm (LE-5805(7378)/13.),	
				1 9249						1 9249			