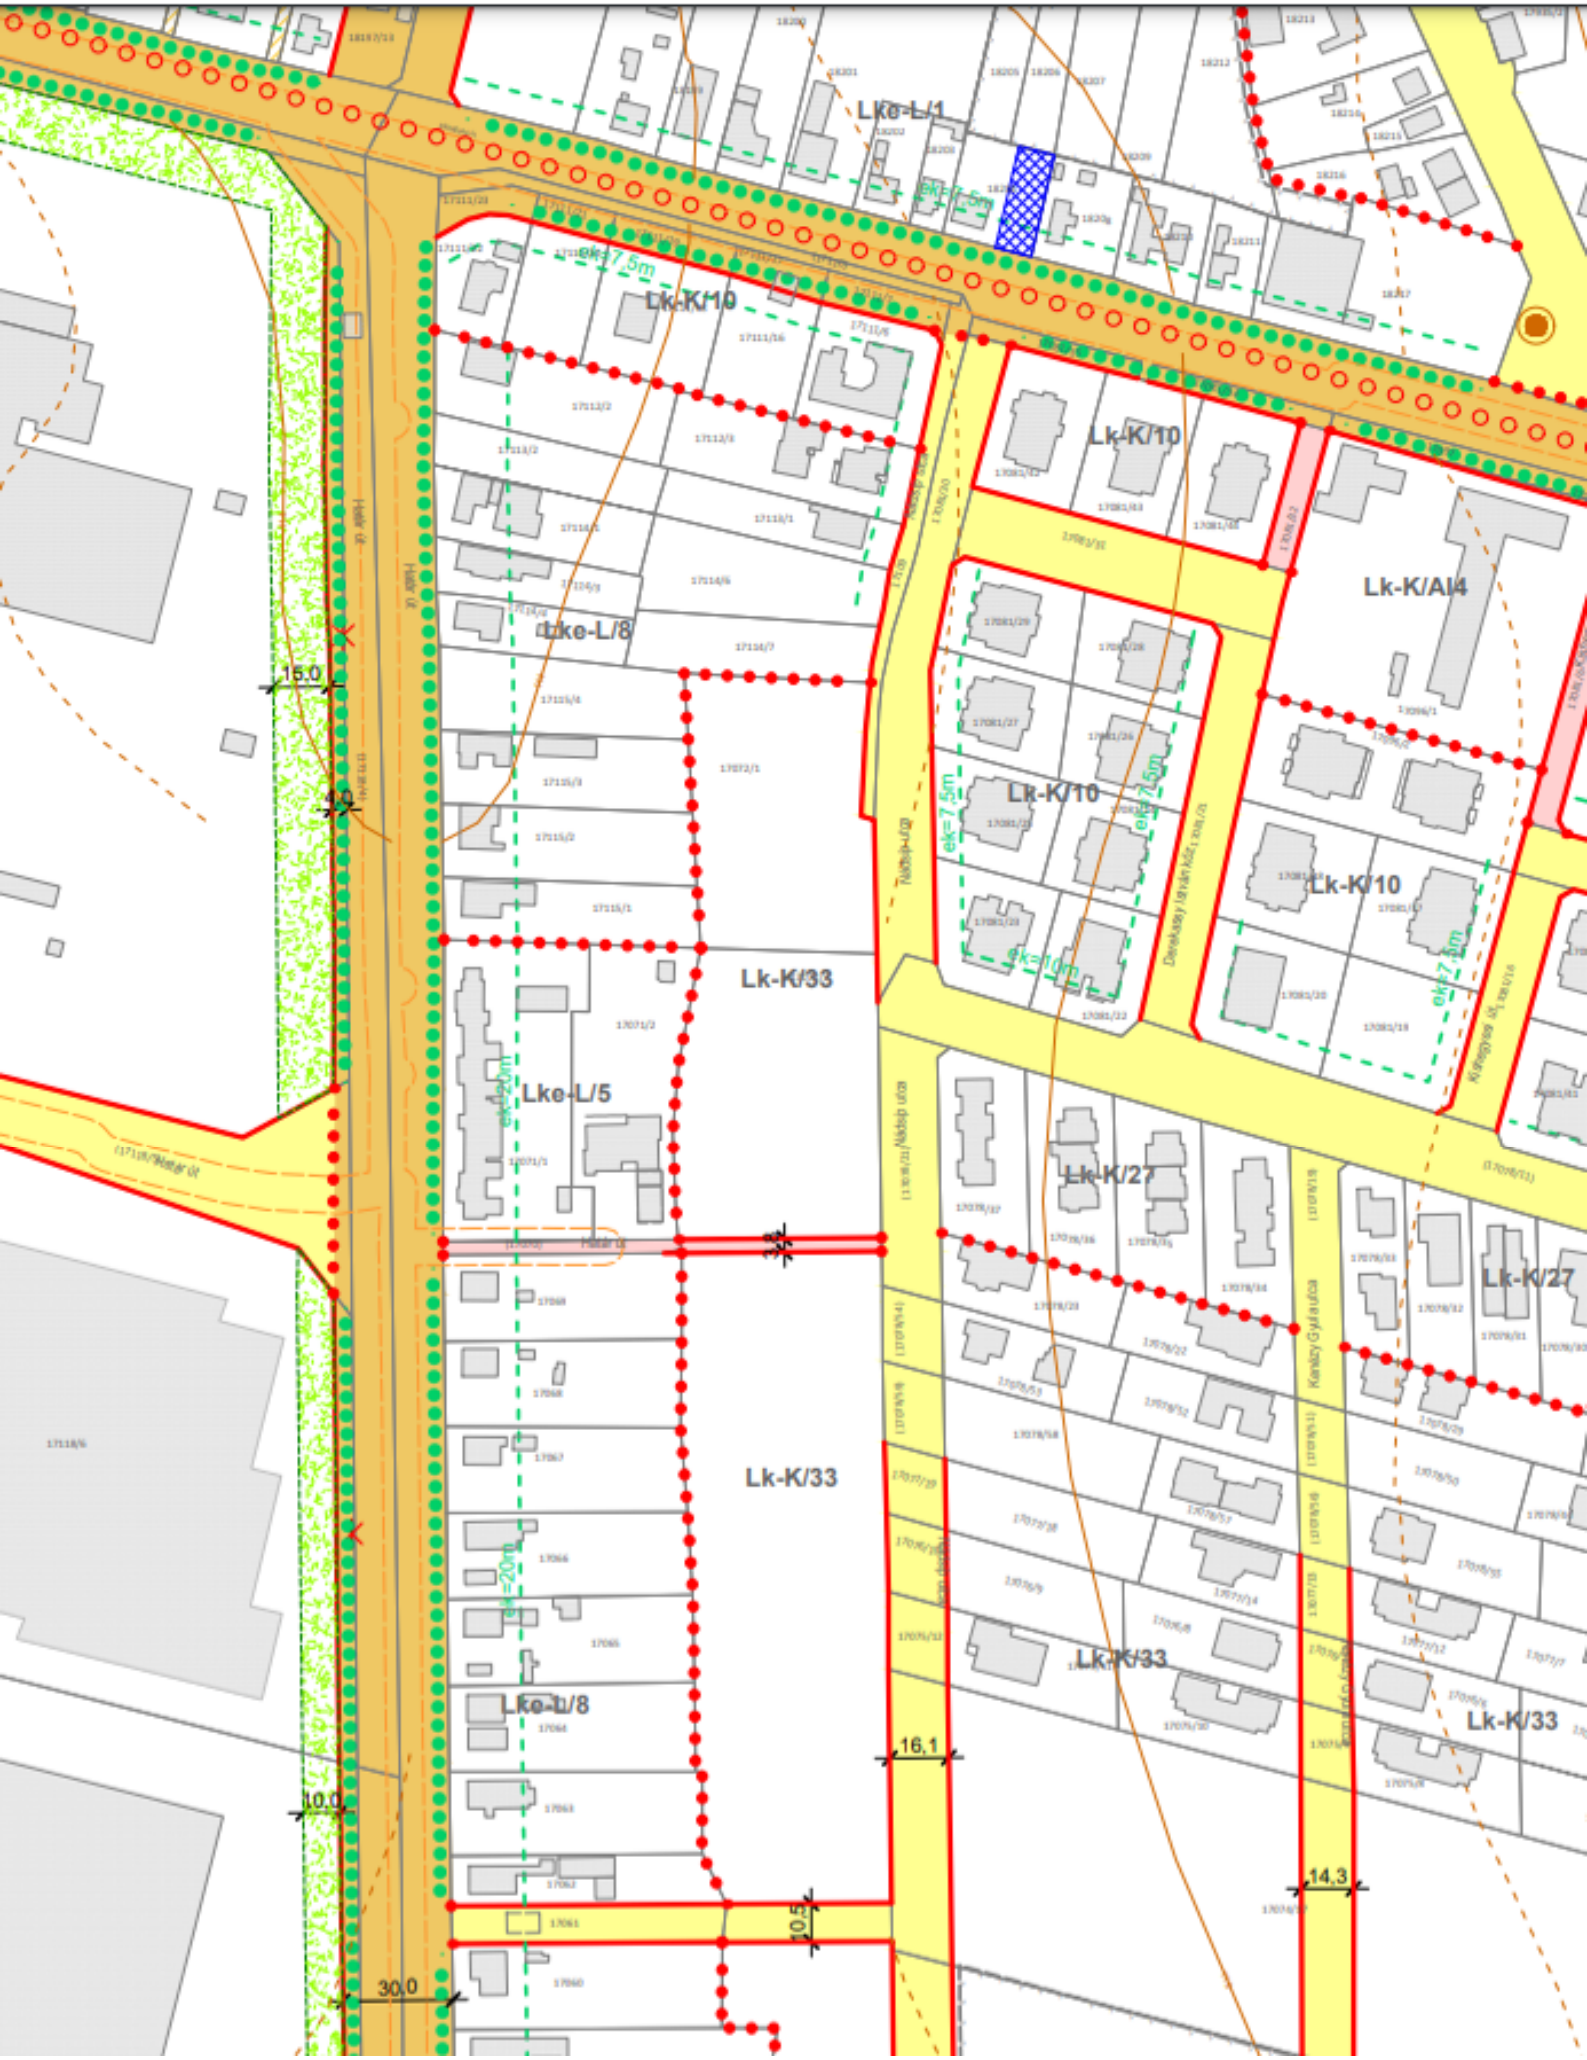
Lkö-L/1
ek=7,5m
Lk-K/10
Lk-K/10
Lk-K/AI4
Lkö-L/8
Lk-K/10
Lk-K/10
Lk-K/33
Lkö-L/5
Lk-K/27
Lk-K/27
Lk-K/33
Lk-K/33
Lkö-L/8
Lk-K/33
16,1
14,3
10,5
15,0
10,0
30,0