


Munkácsi István földmérő
4031 Debrecen, Gyolcsos u. 17.
Munkaszám: 143/2019

VÁLTOZÁSI VÁZRAJZ

a 16739/9 és 16740 helyrajzi számú földrészteltek
határrendezéséről

M 1:1000

Debrecen I. város
belterület
Adatszolgáltatás iktatószáma:
2 / 3625 / 2019

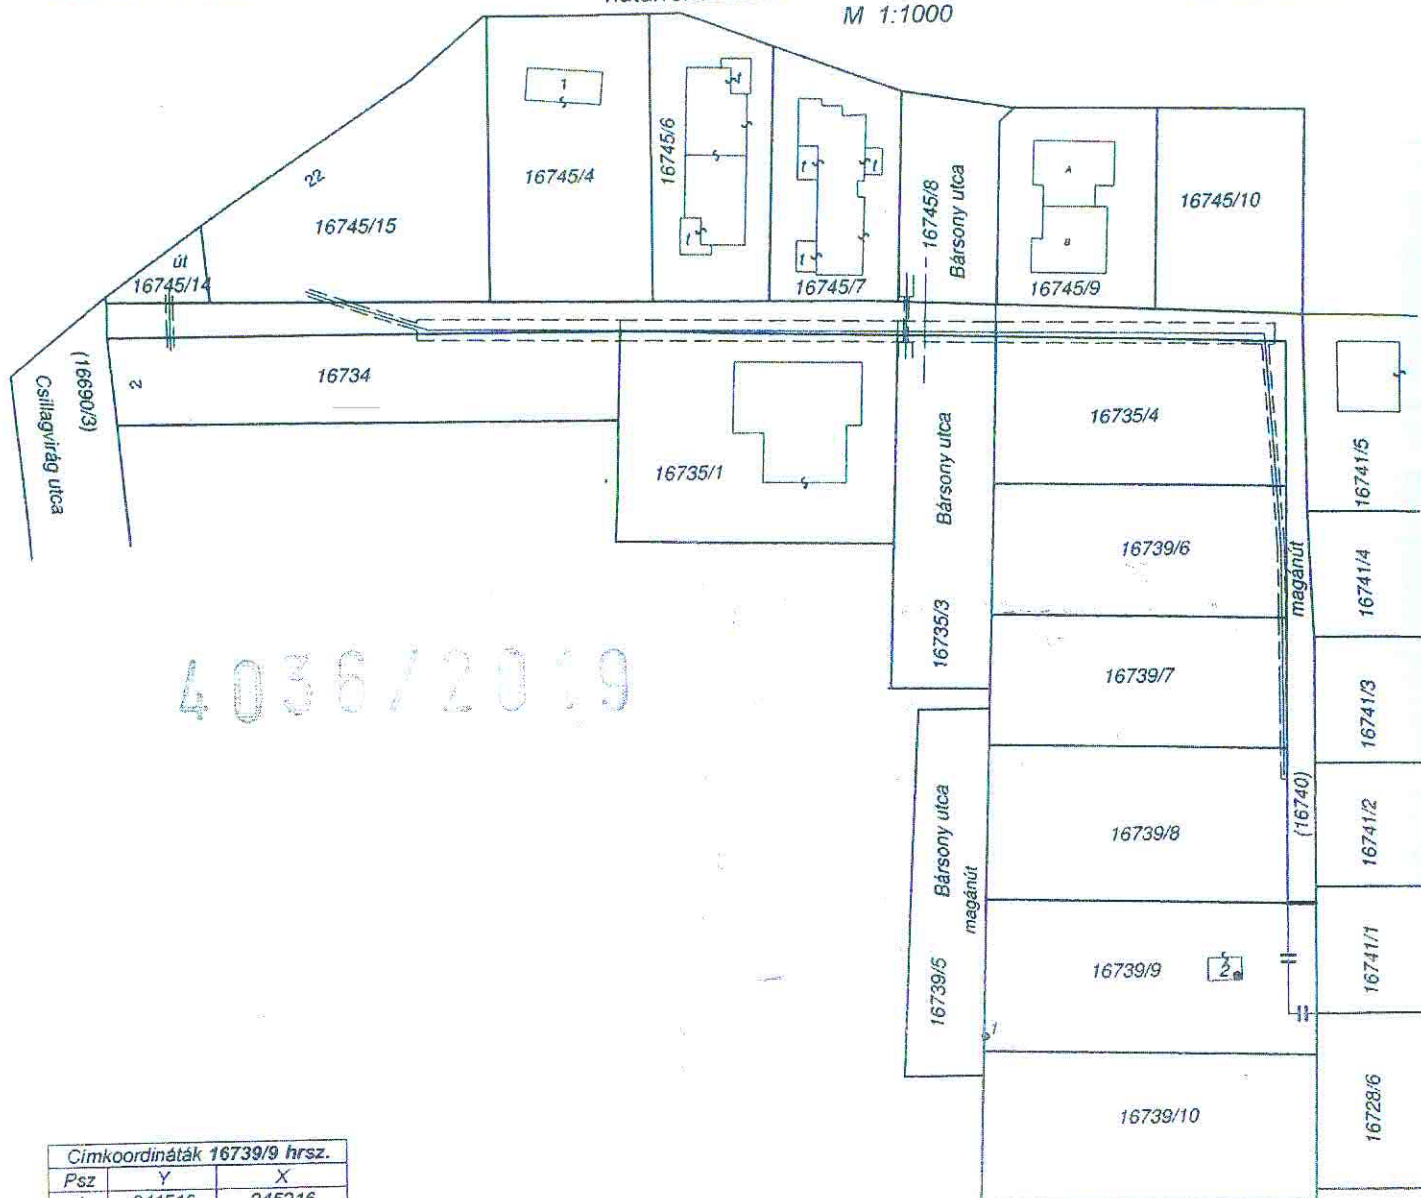

Címkoordináták 16739/9 hrsz.		
Psz	Y	X
1	841516	245216
2	841552	245224

2	841552	245224											
Változás előtt						Változás után							Meg- jegyz.
Helyrajzi szám	Alrészlet			Terület ha. m ²	AK	Helyrajzi szám	Alrészlet		Terület ha. m ²	AK	Szolg. és egyéb jog		
	jel	művelési ág	Min.o.				jel	művelési ág				Min.o.	
1	2	3	4	5	6	7	8	9	10	11	12	13	14
16739/9		kivett: lakóház, udvar		0,0960	0,00	16739/9		kivett: lakóház, udvar		0,1024	0,00		
16740		kivett: saját használatú út		0,1129	0,00	16740		kivett: közforgalom elől el nem zárt magánút		0,1065	0,00	E.ON vez.jog 267 m ² LE-5618(7363)/13. E.ON vez.jog 3 m ² VE-3469(7834)/15. Tigáz-DSO vez.jog 47 m ² 85336/2/2017.12.11.	
Összesen				0,2089	0,00					0,2089	0,00		

A változás akaratunknak megfelelően történt:

A vázrajz méretek levételére nem alkalmas.

Debrecen, 2019. november 22.

A helyrajzi számozás és a területszámítás helyes. Ez a záradék
a keltezésétől számított egy évig hatályos:

Debrecen, 2019. ... hó ... nap

készítő és minőséget tanúsító:
Munkácsi István földmérő
ing.rend.min.szám: 2051/2007
földmérő ig. száma: 6694

P.H.

Záradékoló:

Ing.rend.min.szám:

MUNKÁCSI ISTVÁN
földmérő
4031 Debrecen, Gyolcsos u. 17.
Gyolcsos u. 17.
ing.rend.min.sz: 2051/2007
adatszám: 7240-1-25
tel: 36-30-330-96