


1. melléklet a/2019. (.....) határozathoz

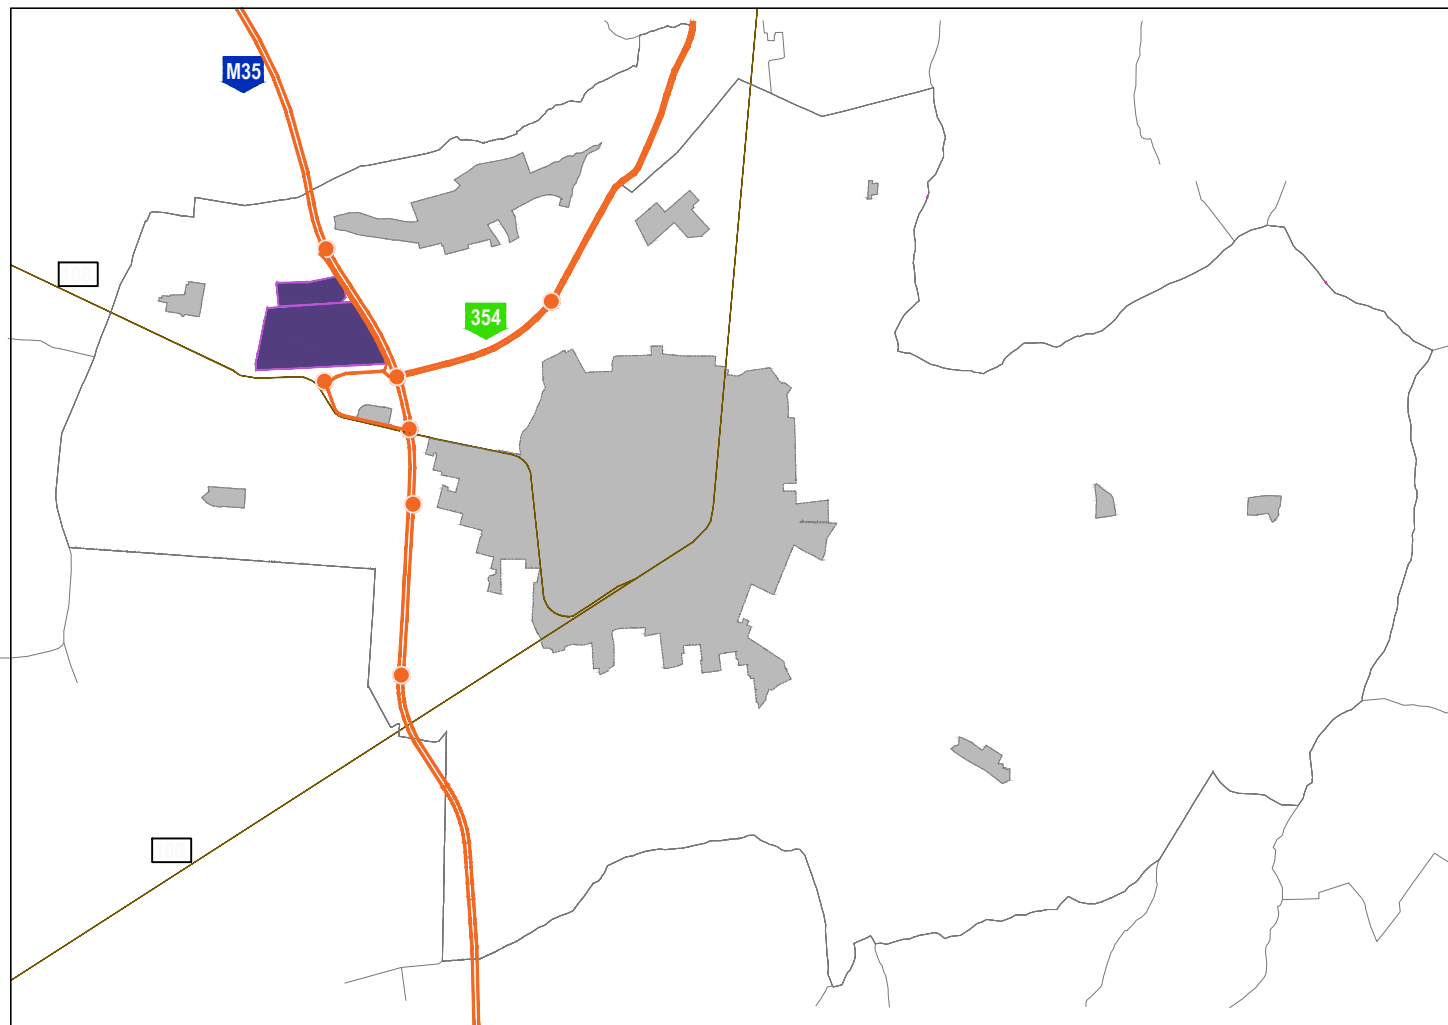

Készült az állami alapadatok felhasználásával!

területfelhasználások jelkulcsa

0,6	1.3 kertvárosias lakóterület (Lke)
0,5	1.4 falusias lakóterület (Lf)
2,4	2.1 településközpont vegyes terület (Vt)
2,0	3.1 kereskedelmi-szolgáltató gazdasági terület (Gk)
1,5	3.3 egyéb ipari gazdasági terület (Ge)
2,0	5.2.1 különleges intézményi terület (Ki)
	6.2.0 vasúti közlekedési terület (Köv)
	7.0 zöldterület (Z)
	6.2.1 közúti közlekedési terület (Kóá)
	8.0 erdőterület (E)
	9.2.0 mezőgazdasági tanyás terület (Mt)
	10. egyéb, vízgazdálkodási célú terület (V)

vonalas elemek jelkulcsa

	közigazgatási határ		gyorsforgalmi út
	belterületi határ		országos főút
	telekhatár		országos mellékút
			helyi gyűjtőút
			vasút
			nagyfeszültségű légvezeték
	védőterületek határa		tervezett nagyfeszültségű vezeték
	régészeti területek határa		szállító termékvezeték (FGSZ)
	tervezési terület határa		tervezett csapadékvíz elvezető szatorna

egyéb elemek jelkulcsa

	különszintű közlekedési csomópont
	szintbeli vasúti kereszteződés
	villamos alállomás
	logisztikai központ
	közüti, vasúti híd
	jelentős közhasználatú parkoló
	vasúti pályaudvar

DEBRECEN
Észak-nyugati Gazdasági Övezet infrastrukturális
fejlesztése

a 33.sz. főút- közigazgatási határ -0282/2 hrsz-ú út - Kastélykert utca -0287 hrsz-ú út - 0272/1 hrsz-ú út - 0258/3 hrsz-ú út - 0142/146 hrsz-ú út - M35 gyorsforgalmi út- 0142/147 hrsz-ú út - 0142/12 hrsz-ú út - józsaai belterületi határ - 0235 hrsz-ú út - 0231 hrsz-ú út - 024/1 hrsz-ú út - 0230/1 hrsz-ú út - 0230/2 hrsz-ú út - 0229 hrsz-ú út - 33.sz főút - 108.sz vasútvonal - 17167/5 hrsz-ú út - 0362/110 hrsz-ú beépítésre nem szánt terület - 0361 hrsz-ú út - 0356/17 hrsz-ú út - M35 gyorsforgalmi út - 0329/1 hrsz-ú út - 0329/2 hrsz-ú út - Látóképi tő által határolt területész

településszerkezeti terve
M=1:27 750

TR/szt-1.