

DECZKI Ingatlan Kft.  
4030 Debrecen, Ghilányi u. 17/C  
Adószám: 13891668-2-09  
Telefon: 20/ 978-6518

Geodéziai vállalkozás neve, székhelyének címe

# VÁLTOZÁSI VÁZRAJZ

*a 22250 helyrajzi számú földrészlet megosztásáról*


*Méretarány: 1:1000*

*Debrecen II. (község, város)*

*belterület*

Adatszolgáltatás iktatószáma: **2/1672/2021**

Munkaszám: 3610/2021

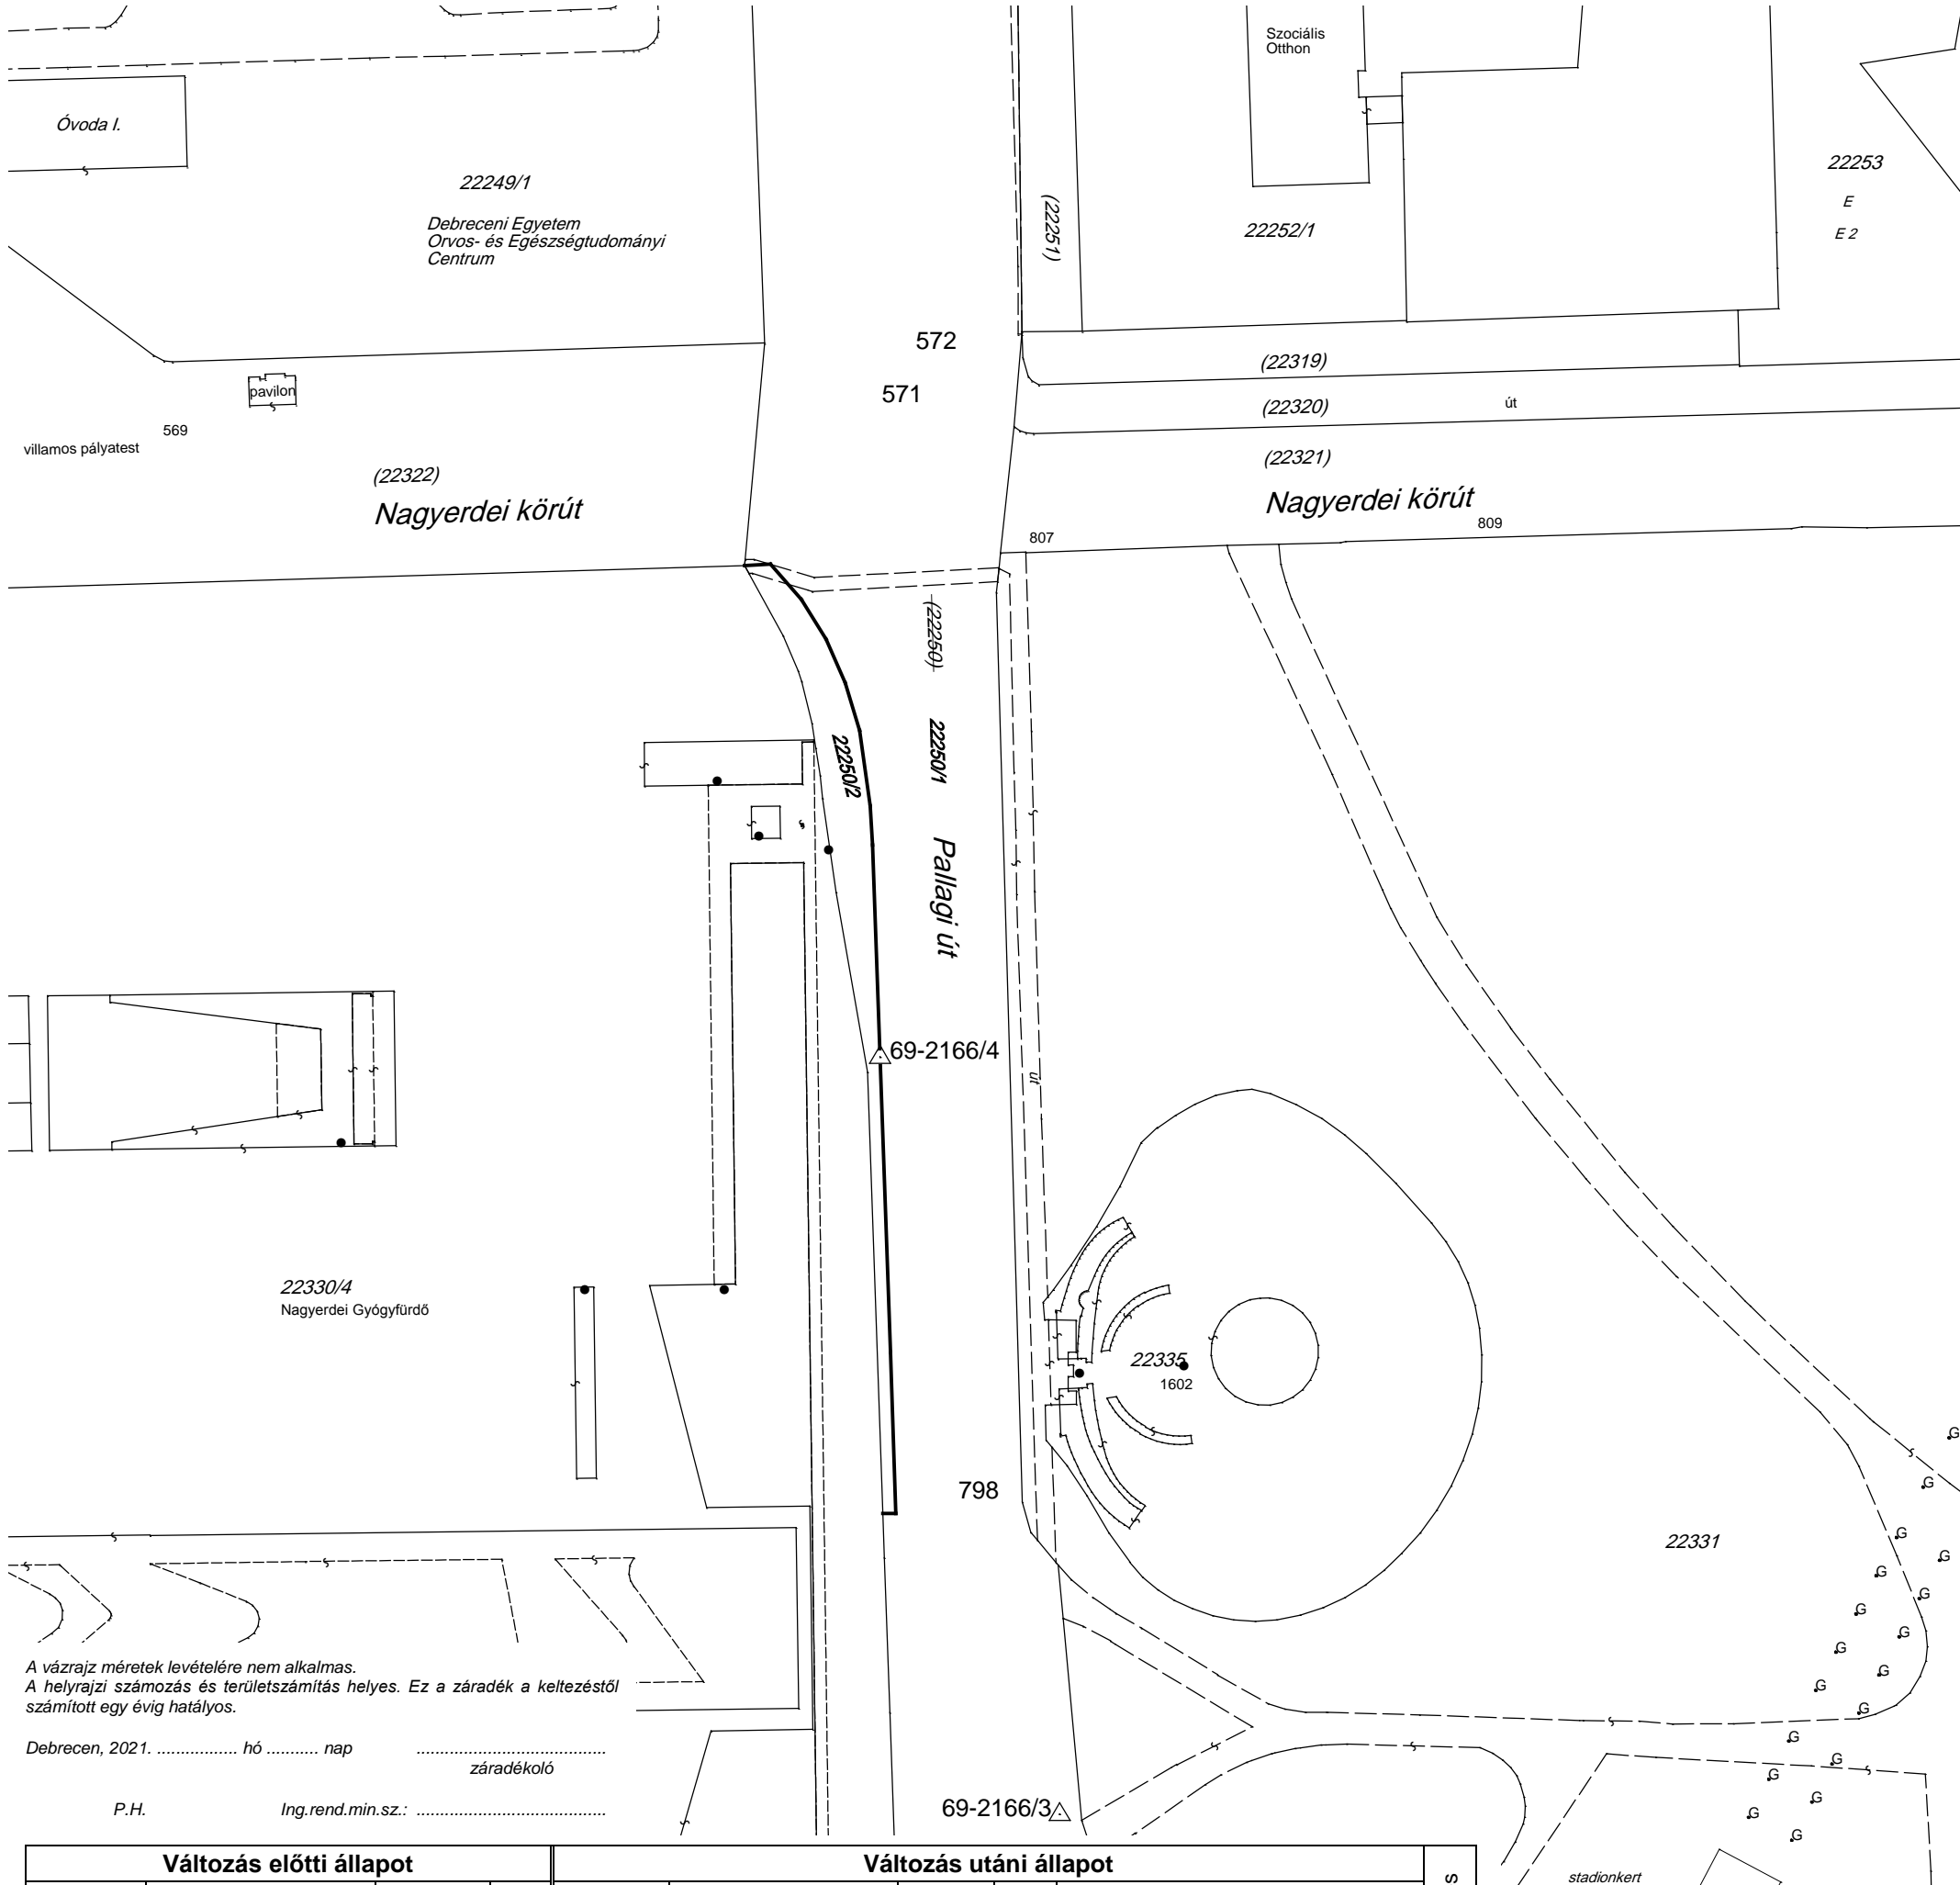

Változás előtti állapot						Változás utáni állapot							Megjegyzés
Hrsz.	Alrészlet			Terület	AK	Hrsz.	Alrészlet			Terület	AK	Szolgalmi és egyéb jogok	
	jel	műv. ága	min. o.	ha. m <sup>2</sup>			jel	műv. ága	min. o.	ha. m <sup>2</sup>			
1	2	3	4	5	6	7	8	9	10	11	12	13	14
22250		(kivett) közterület		6.2889		22250/1		(kivett) közterület		6.2389		Földmérési jelek elhelyezését biztosító használati jog HAJDÚ-BIHAR MEGYEI FÖLDHIVATAL 3151/1980.05.04 E.ON vezetékJog 833 m <sup>2</sup> 53607-2/2009.06.02 E.ON vezetékJog 75 m <sup>2</sup> 34512/2/2011/2010.06.23 TIGÁZ-DSO FÖLDGÁZELOSZTÓ KFT vezetékJog 280 m <sup>2</sup> 33371/2012/2011.10.10 E.ON vezetékJog 96 m <sup>2</sup> LE-111(6659)/12. E.ON vezetékJog 21 m <sup>2</sup> LE-5822(7380)/13. E.ON vezetékJog 397 m <sup>2</sup> LE-5821(7379)/13. E.ON vezetékJog 1143 m <sup>2</sup> LE-5805(7378)/13.	
						22250/2		(kivett) közterület		0.0500		E.ON vezetékJog 8 m <sup>2</sup> LE-5821(7379)/13.	
Összesen:				6.2889						6.2889			

*A változás akaratunknak megfelelően történt.*

Készítette: Debrecen, 2021. június 15.

Készítő  
Deczki Gábor

Deczki Gábor  
minőséget tanúsító földmérő

*P.H.*