


A munkavégző neve  
Munkaszám: 137/2012

## VÁLTOZÁSI VÁZRAJZ

2/946/2012  
a 19399/2, 19557/3 helyrajzi számú földrészletek telekhatár rendezéséről  
Méretarány: 1:1000

EOV

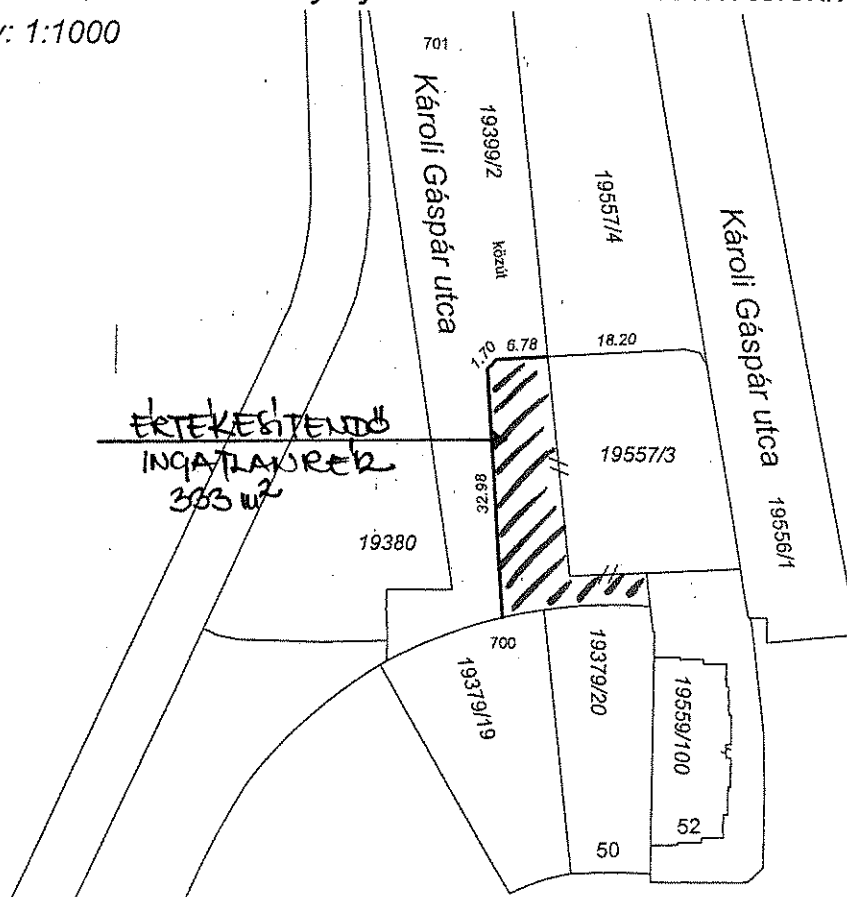

Változás előtt							Változás után							
Helyrajzi szám	Alrészlet		Min.o.	Terület		AK	Helyrajzi szám	Alrészlet		Min.o.	Terület		AK	Szolgalmi jog m2
	jel	műv. ág		ha	m <sup>2</sup>			jel	műv. ág		ha	m <sup>2</sup>		
1	2	3	4	5	6	7	8	9	10	11	12	13	14	15
19399/2		(kivett) önkormányzati út		2	0188		19399/2		(kivett) közút		1	9855		1; 1 E.On 109 TIGÁZ
19557/3		(kivett) beépítetlen terület			634		19557/3		(kivett) beépítetlen terület			967		
			2		0822						2	0822		

Készítette: Debrecen, 2012. 09. 12.

Készítő  
Deczki Gábor IRSZ: 428/1990

A változás akaratunknak megfelelően történt:

A változási vázrajz megfelel a 46/2010. (IV.27.) FVM rendeletben foglalt tartalmi és pontossági előírásoknak.

Deczki Gábor  
minőséget tanúsító földmérő  
Ing.rend.min.sz.: 1860/2004  
GD-T(13) 09-0975

P.H.

A helyrajzi számozás és területszámítás helyes. Ez a záradék a keltezésétől számított egy évig hatályos, későbbi felhasználás előtt a vázrajzot újra záradékoltatni kell.

2012 OKT. 04

Debrecen, 2012. .... hó ..... nap

BAKONYI GÁBOR

P.H.  
(köz. ft.)

Ingatlanrendező földmérő  
Minősítés szám: 1753/2002