

DECZKI Ingatlan Kft.
4030 Debrecen, Lovász u. 24.
Adószám: 13891668-2-09
Telefon: 52/ 474-582

Debrecen II. község, város
belterület


Geodéziai vállalkozás neve, székhelyének címe

Adatszolgáltatás iktatószáma: 2/741/2015

Munkaszám: 126/2015

VÁLTOZÁSI VÁZRAJZ

a 17030/89, 17030/90, 17030/91 helyrajzi számú földrészlet megosztásáról
Méretarány: 1:1000

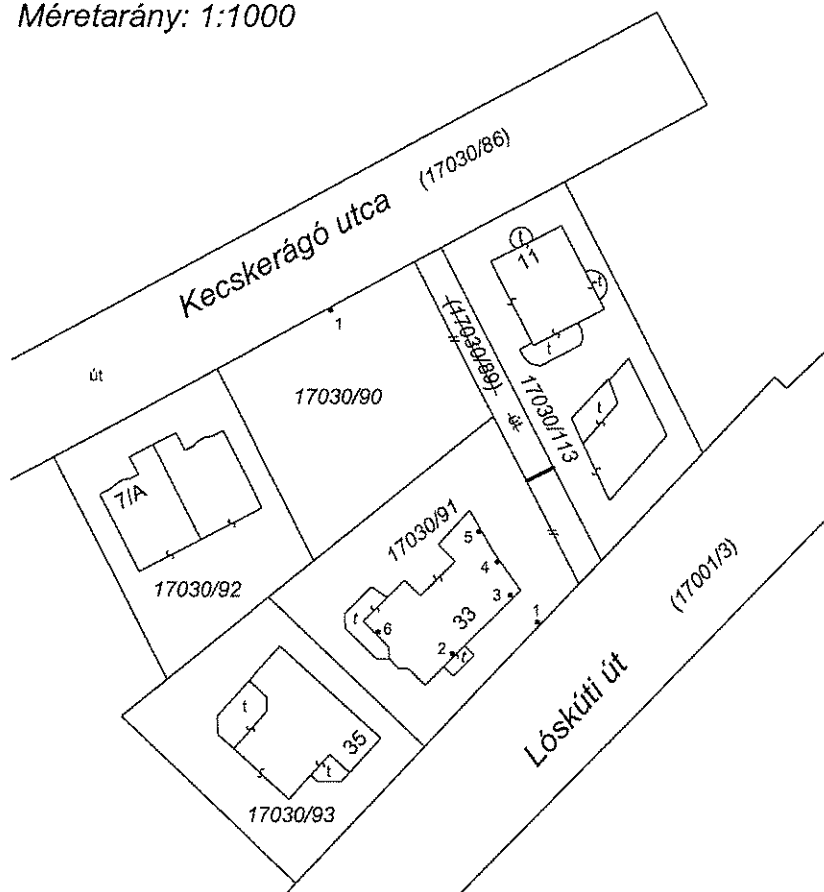

Címkoordináták		
Psz.	Y	X
17030/90		
1	841251	245286
17030/91		
1	841279	245245
2	841268	245241
3	841275	245249
4	841273	245253
5	841271	245257
6	841258	245244

D.M.J.V. Polgármesteri Hivatal
Szakmai Megfelelőség Tanúsítása

Szervezeti egység: Vagyongazdálkodási Osztály

Név: Racsmány Gyula

Dátum: 2015. 10. 28. hó nap

Aláírás: [Signature]

Változás előtti állapot						Változás utáni állapot								Megjegyzés
Hrsz.	Alrészlet			Terület	AK	Hrsz.	Alrészlet			Terület	AK	Szolgalmi és egyéb jogok		
	jel	műv. ága	min. o.	ha. m ²			jel	műv. ága	min. o.	ha. m ²				
1	2	3	4	5	6	7	8	9	10	11	12	13	14	
17030/89		(kivett) önkormányzati út		189		17030/90		(kivett) beépítetlen terület		900				
17030/90		(kivett) beépítetlen terület		769		17030/91		(kivett) lakóház, udvar, garázs		948				
17030/91		(kivett) lakóház, udvar, garázs		890										
				1848						1848				

Deczki Gábor
minőséget tanúsító földmérés

Készítette: Debrecen, 2015. április. 29.

IRSZ: 428/1890
F.lg.sz.: 4004

Készítő
Deczki Gábor

A helyrajzi számozás és területszámítás helyes. Ez a záradék a keltezésétől számított egy évig hatályos, későbbi felhasználás előtt a vázrajzot újra záradékolni kell.

A változás akaratunknak megfelelően történt:

Debrecen, 2015. 2015. máj. 27. hó nap

záradékoló

Dr. Papp László
Polgármester

P.H.
(köz. írt.)

Ing. rend. min. sz.: