


Az előterjesztés 2. melléklete

A Debrecen, Kelence utca menti területre vonatkozó HÉSZ módosítás javaslata

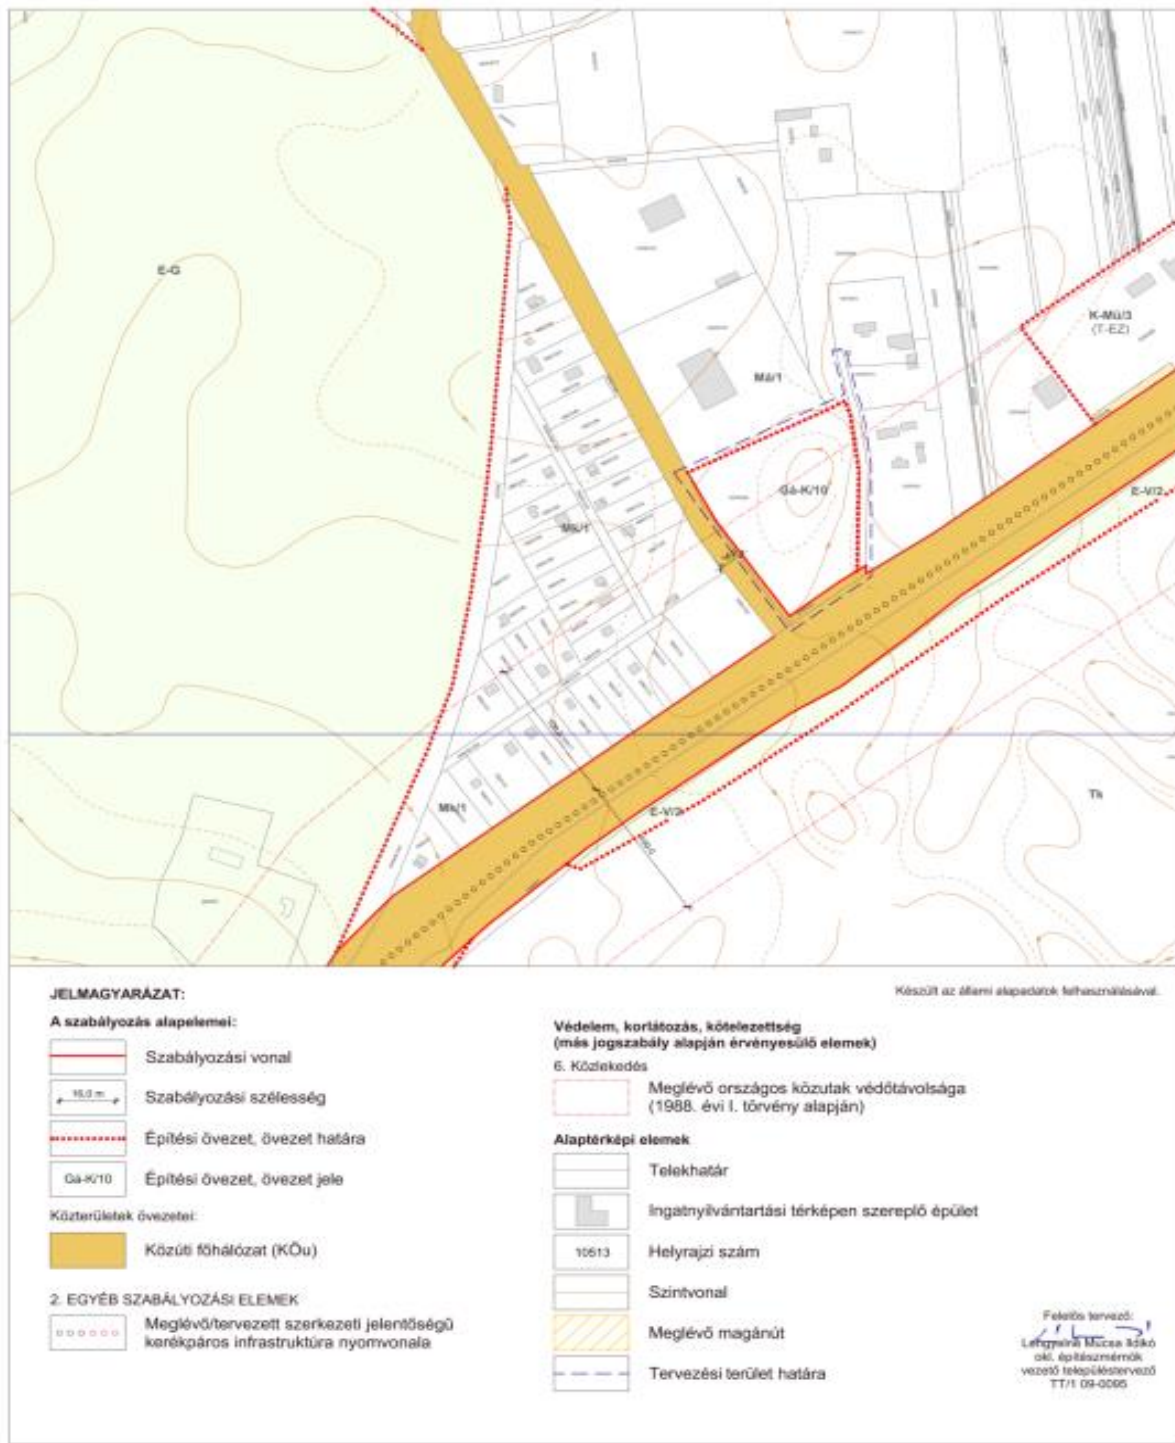

A biológiai aktivitásérték pótlásra kijelölt debreceni 02355/24 hrsz.-ú ingatlanra vonatkozó HÉSZ
módosítás javaslata

