18/2

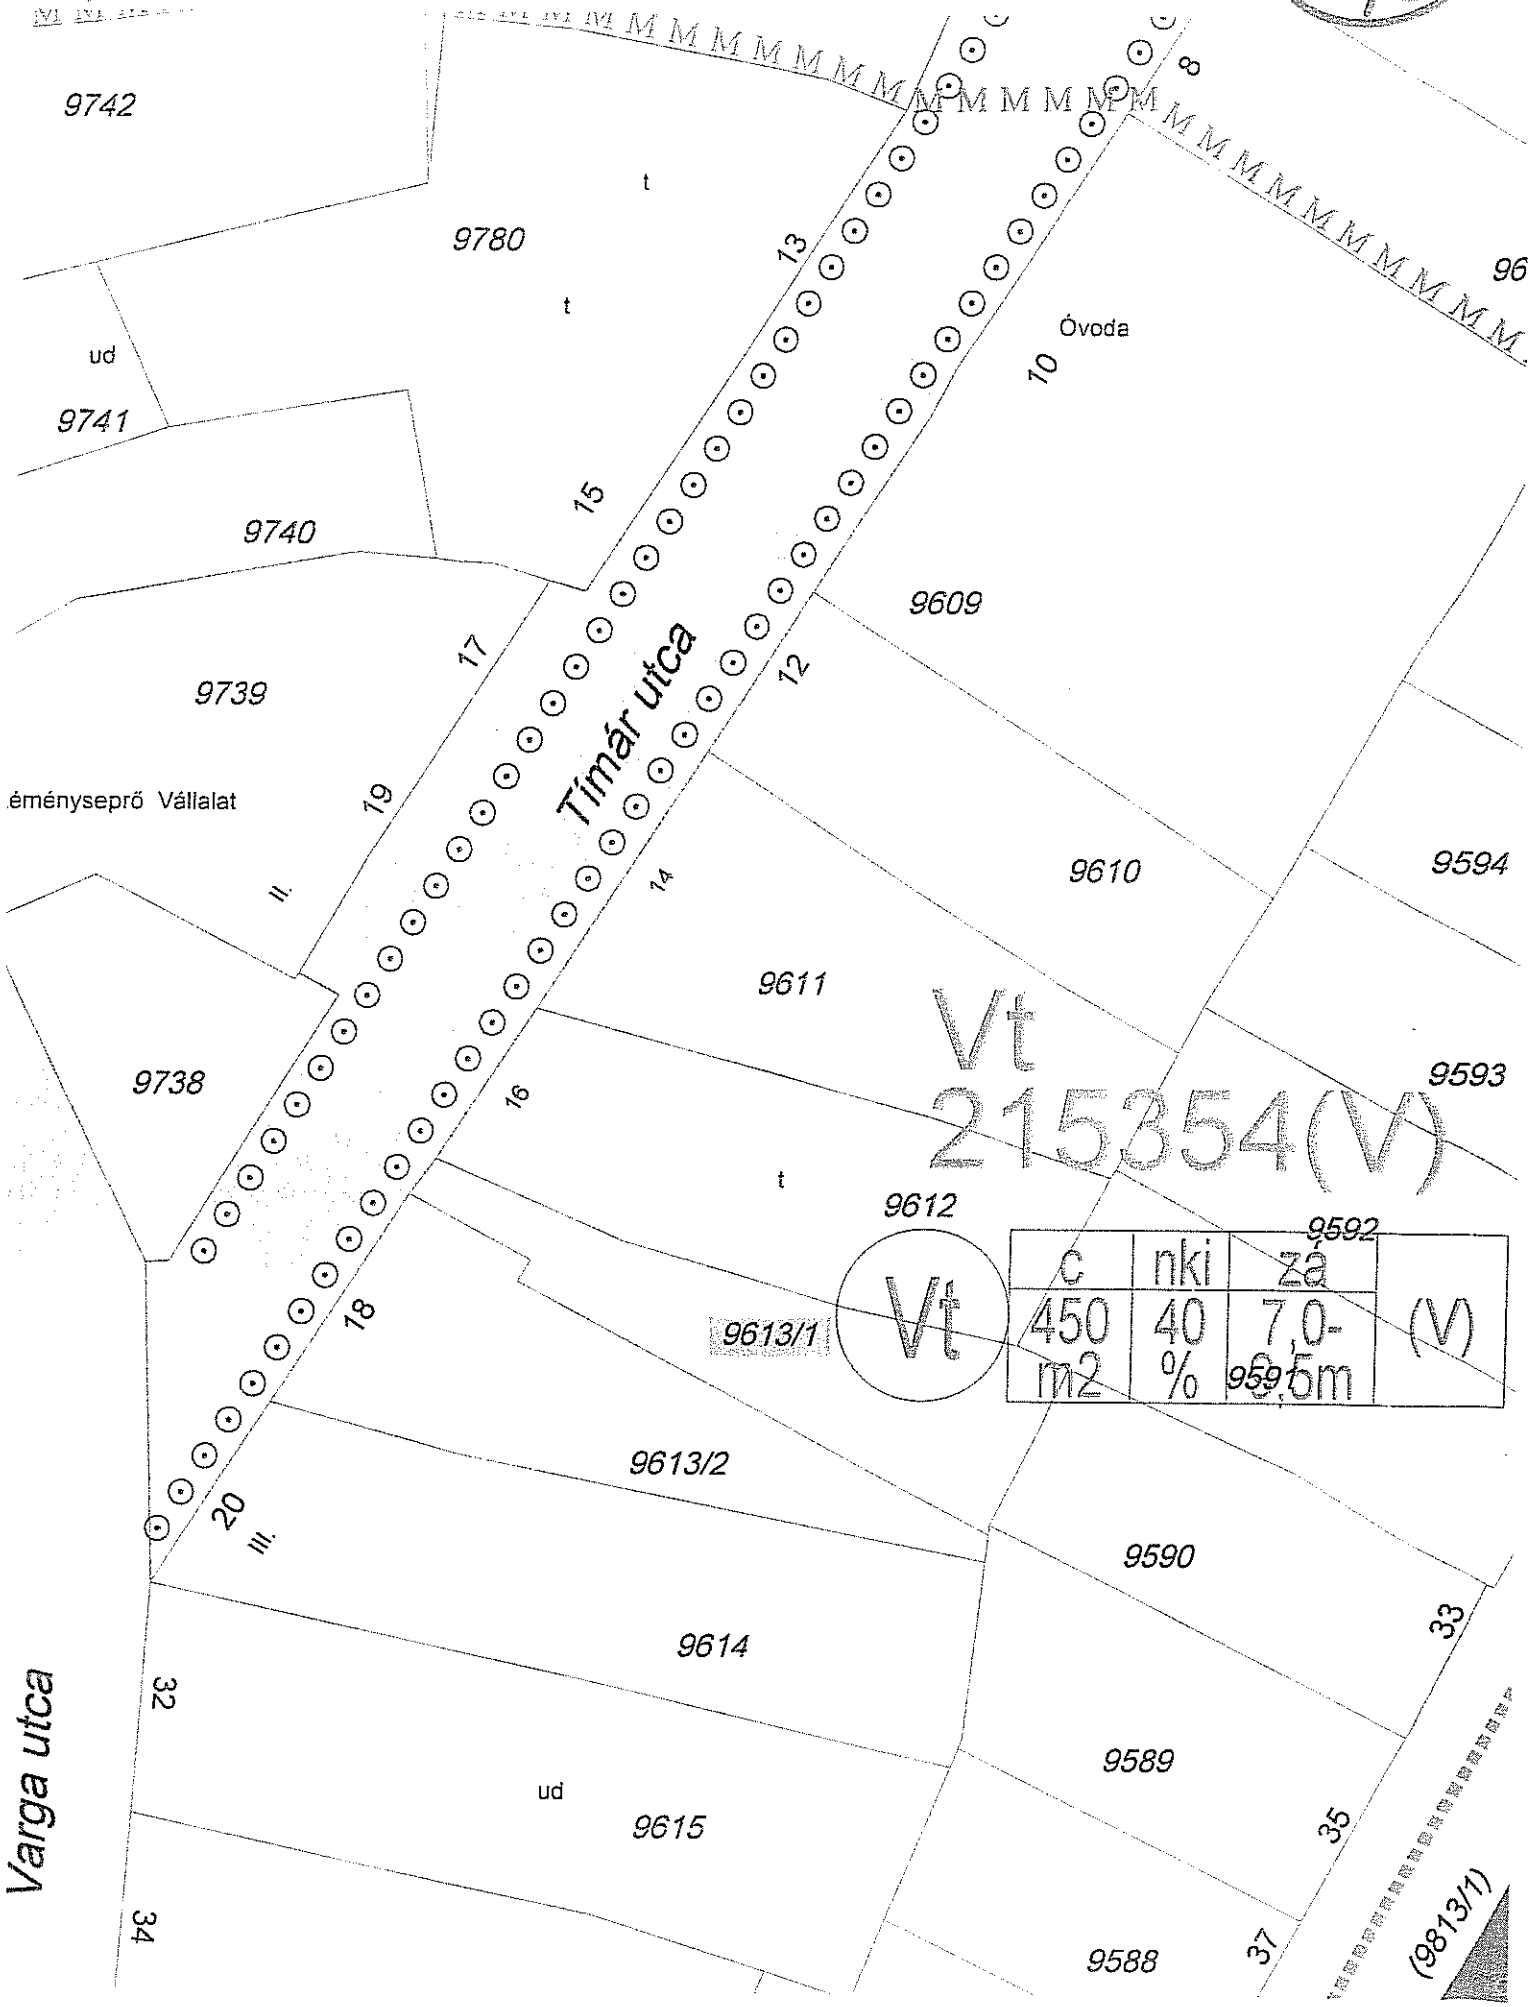

c	nki	zá	
450 m2	40 %	7,0-6,5m	(V)