


Határ úti Ipari Park

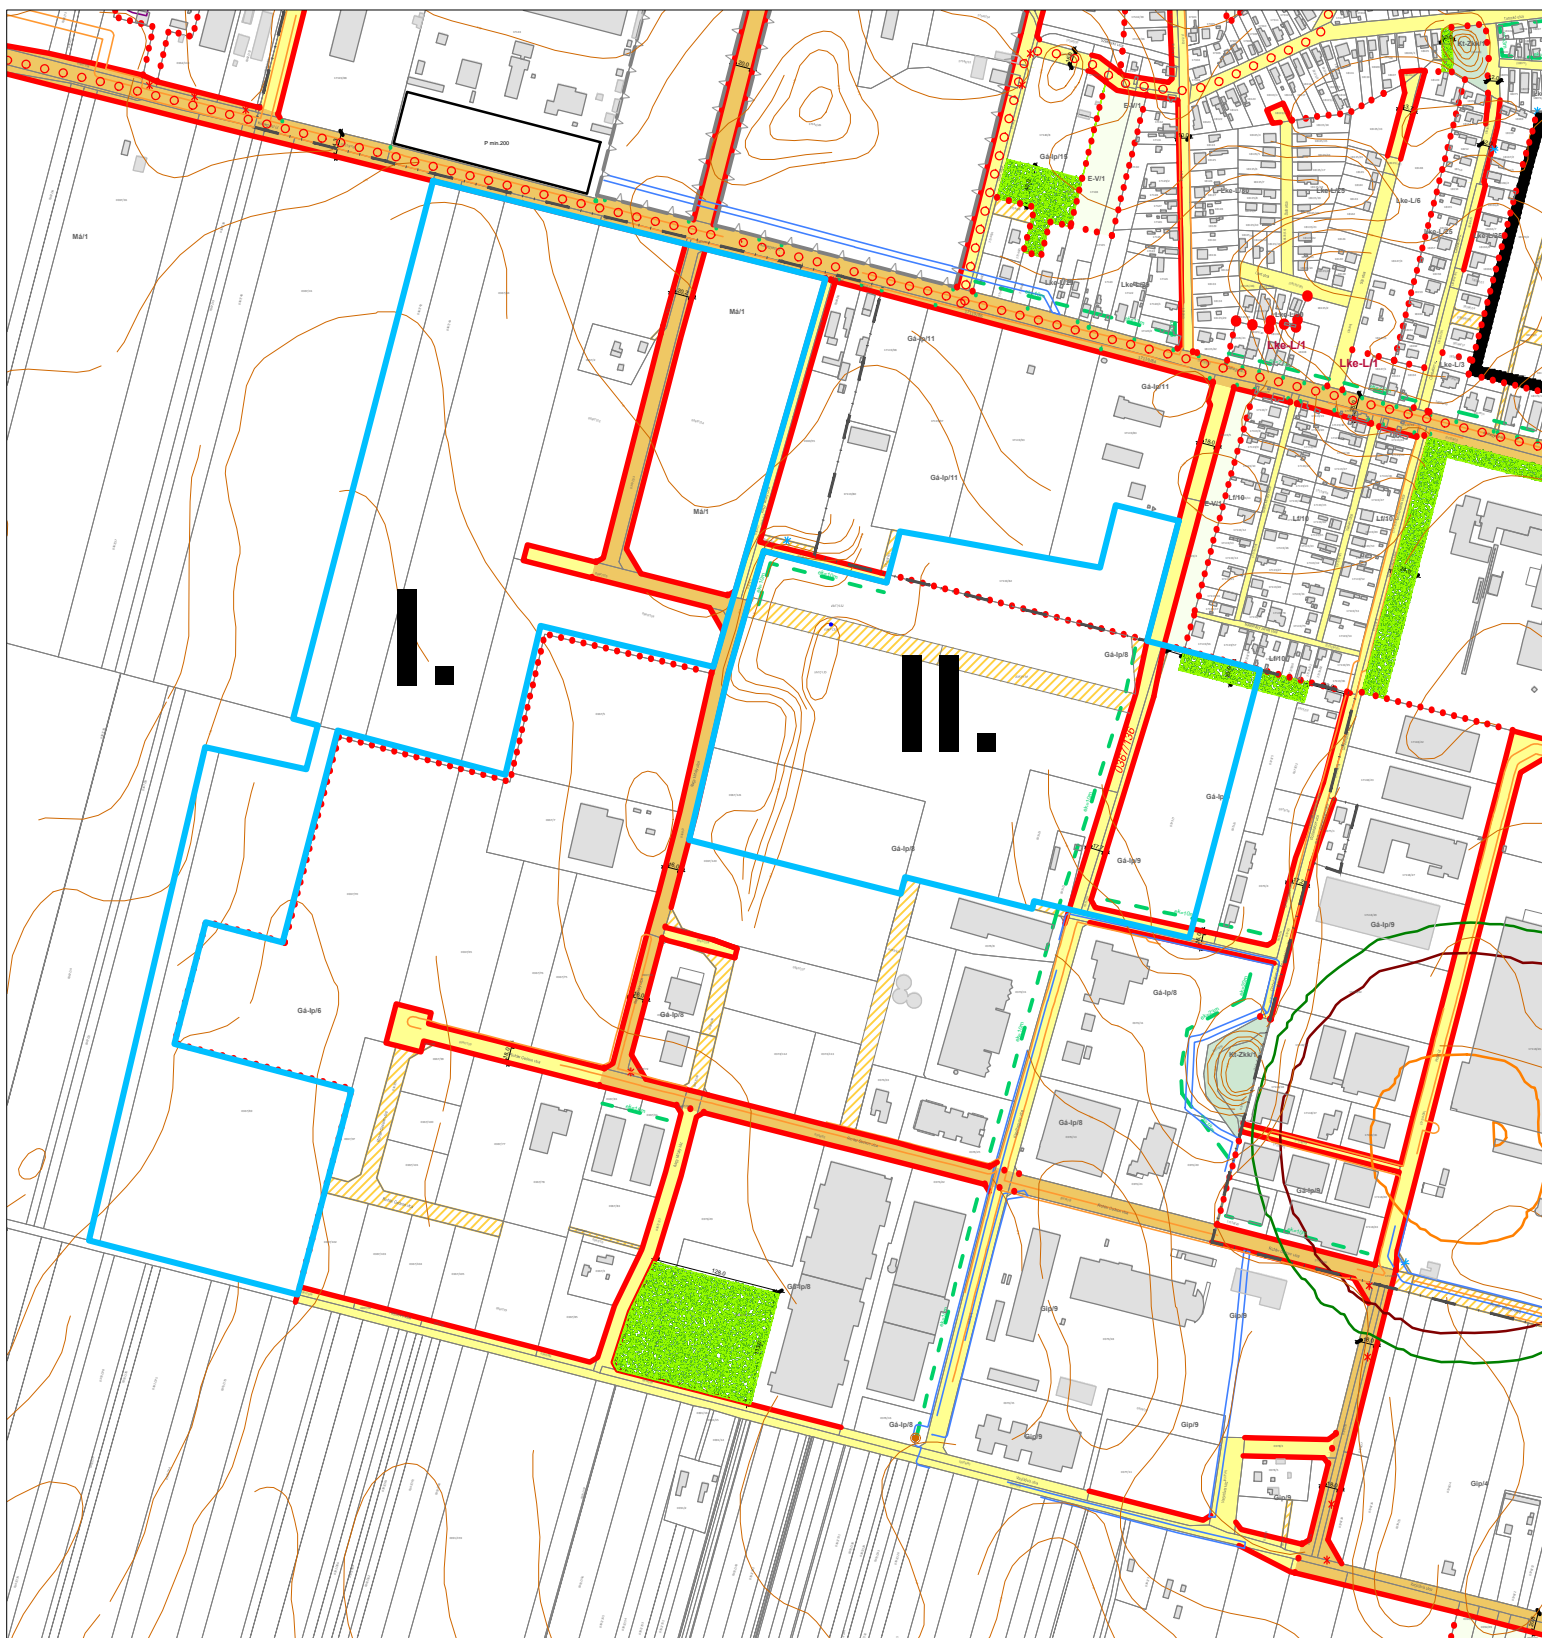

hatályos szabályozási terv kivonata, illetve annak elfogadását követően kialakított magánutak

— kiemelt fejlesztési területté nyilvánítandó terület határa

I. beépítésre nem szánt terület, Ipari park tervezett bővítési területe

II. beépítésre szánt (gazdasági) terület, fejlesztés és beépítés előtt álló terület