

Deczki Geod Kft.
4030 Debrecen, Ghilányi u. 17/C
Adószám: 11159603-2-09
Telefon: 20/978-6518

VÁLTOZÁSI VÁZRAJZ

Debrecen II. (község, város)
külsőterület

a 0237/409 helyrajzi számú földrészlet megosztásáról


Adatszolgáltatás iktatószáma: 2/1031/2023

Méretarány: 1:8000

Munkaszám: 4850/2023

601784/2023

megelőzi a 600197/2023 iktatószámú változási vázrajz átvezetése

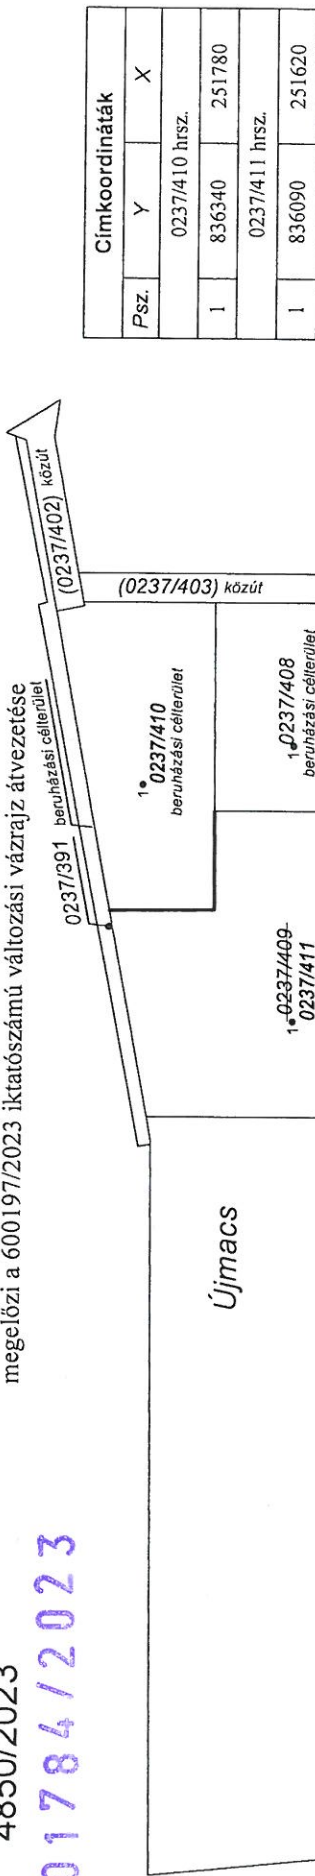

Címkoordináták			
Psz.	Y	X	
0237/410 hrsz.			
1	836340	251780	
0237/411 hrsz.			
1	836090	251620	

Változás előtti állapot					Változás utáni állapot							Megjegyzés	
Hrsz.	Alrészlet			Terület	AK	Hrsz.	Alrészlet			Terület	AK		Szolgalmi és egyéb jogok
	jel	műv. ága	min. o.				jel	műv. ága	min. o.				
1	2	3	4	5	6	7	8	9	10	11	12	13	14
0237/409		(kivett) beruházási célterület		13 1286		0237/410		(kivett) beruházási célterület		4 6000			
Összesen:				13 1286		0237/411		(kivett) beruházási célterület		8 5286			
										13 1286			

Készítette: Debrecen, 2023. április. 12.

Készítő
Deczki Gábor

minőséget tanúsító földmérő
Deczki Gábor

IRSZ: 428/1990
Fig.sz.: 10314

A változás akarataknak megfelelően történt:

A vázrajz méretek levételére nem alkalmas.

A helyrajzi számítás és területszámítás helyes. Ez a záradék a kellezéstől számított egy évig hatályos.

Debrecen, 2023. 2023. ÁPR 18. nap

záradékoló

Ing. rend. min. sz.

P.H.