

DECZKI Ingatlan Kft.  
4030 Debrecen, Lovász u. 24.  
Adószám: 13891668-2-09  
Telefon: 52/ 474-582

..Debrecen..l.. község, város  
belterület

Geodéziai vállalkozás neve, székhelyének címe


Adatszolgáltatás iktatószáma: 2/2634/2017

Munkaszám: 1149/2017

## VÁLTOZÁSI VÁZRAJZ

a 12898, 12918/2 helyrajzi számú földrészletek határrendezéséről

Méretarány: 1:1000

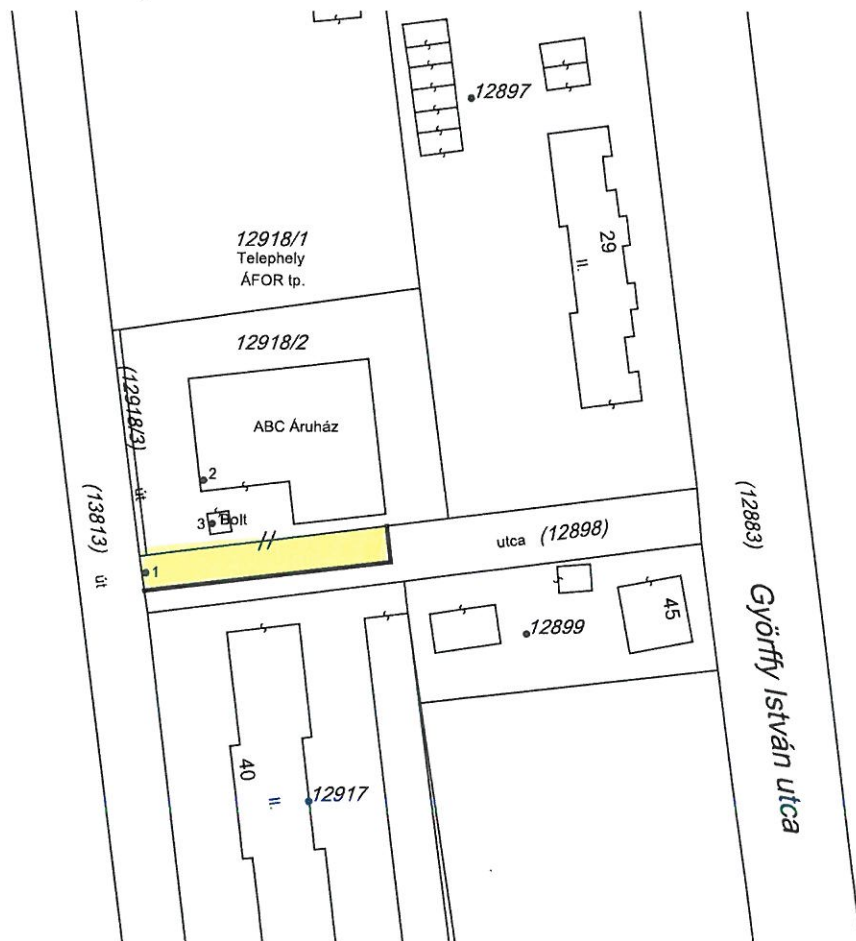

Címkoordináták		
Psz.	Y	X
12918/2 hrsz.		
1	844513	243888
2	844520	243901
3	844522	243895

Változás előtti állapot						Változás utáni állapot							Megjegyzés		
Hrsz.	Alrészlet			Terület	AK	Hrsz.	Alrészlet			Terület	AK	Szolgalmi és egyéb jogok (E.On vezetékjog (m <sup>2</sup> ))			
	jel	műv. ága	min. o.				ha. m <sup>2</sup>	jel	műv. ága					o. min.	ha. m <sup>2</sup>
1	2	3	4	5	6	7	8	9	10	11	12	13	14		
12898		(kivett) közterület		605		12898		(kivett) közterület		438		136 (LE-5507(7353)/13.)			
12918/2		(kivett) áruház		1326		12918/2		(kivett) áruház		1493		23 (LE-5507(7353)/13.)			
				1931						1931					

Készítette: Debrecen, 2017.szeptember.8.

Készítő  
Deczki Gábor

A birtokhatár rendezés akaratunknak megfelelően történt:

Deczki Gábor  
minőséget tanúsító földmérő  
P.H

A helyrajzi számozás és területszámítás helyes. Ez a záradék a keltezésétől számított egy évig hatályos, későbbi felhasználás előtt a vázrajzot újra záradékoltatni kell.

Debrecen, 2017. .... hó ..... nap .....  
záradékoló

P.H.  
(Jár.Fh.)

Ing.rend.min.sz.: .....