

Munkaszám: 2368/2019

## VÁLTOZÁSI VÁZRAJZ

a 0493/42, 0493/81 helyrajzi számú földrészletek megosztásáról


Méretarány: 1:4000

Készítette: Debrecen, 2019.június. 17.

Készítő  
Deczki Gábor

Deczki Gábor  
minőséget tanúsító földmérő

P.H.

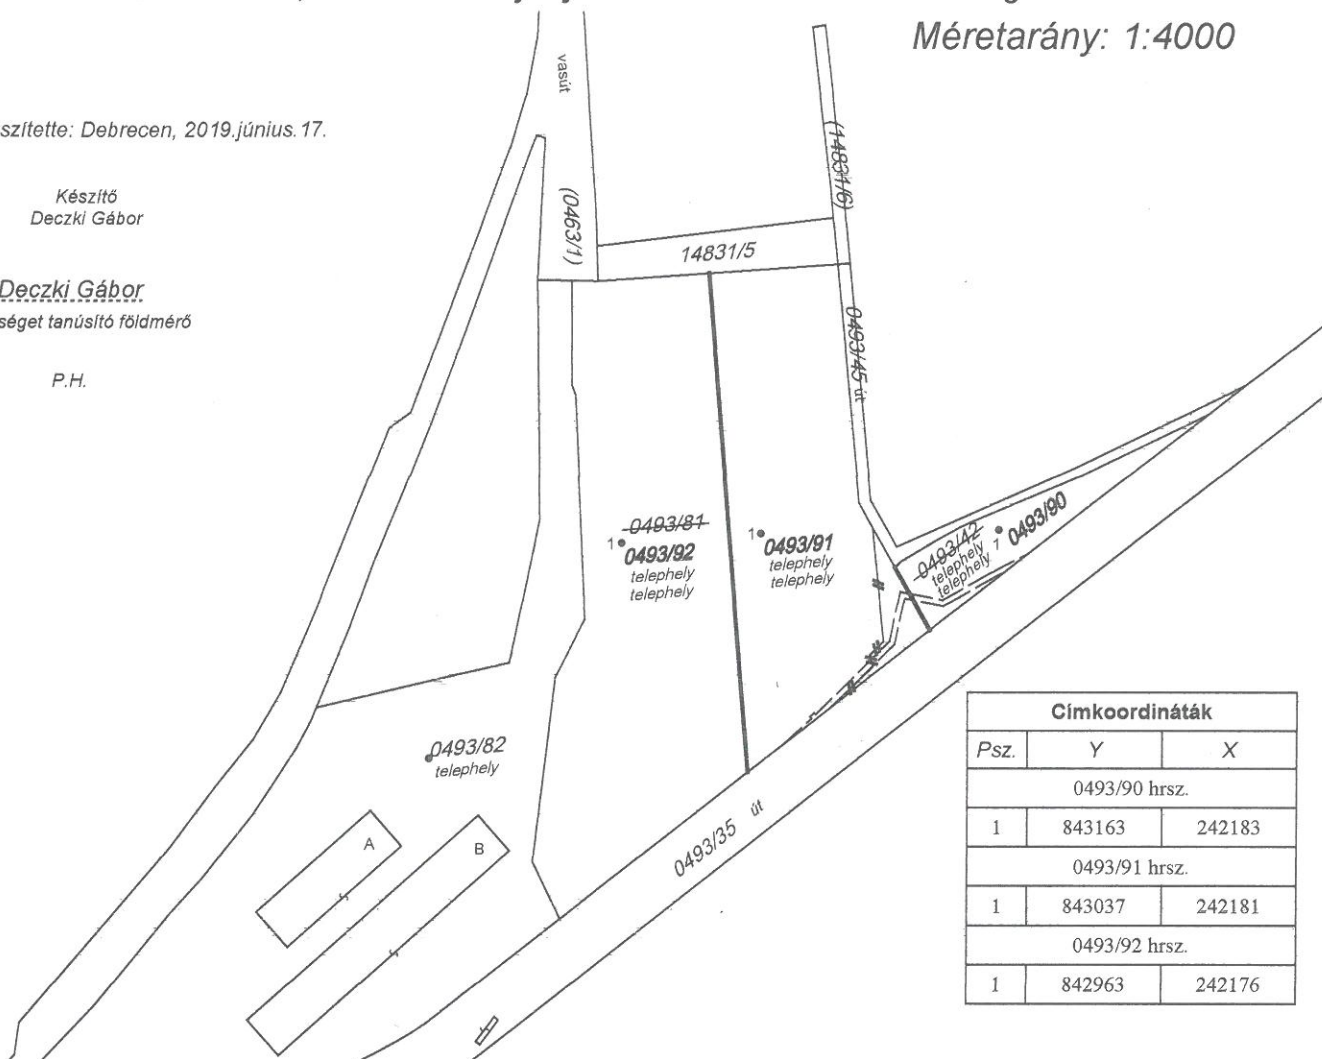

Változás előtti állapot						Változás utáni állapot							Megjegyzés		
Hrsz.	Alrészlet			Terület	AK	Hrsz.	Alrészlet			Terület	AK	Szolgalmi és egyéb jogok (TIGÁZ-DSO vezetékJog (m <sup>2</sup> ))			
	jel	műv. ága	min. o.				ha. m <sup>2</sup>	jel	műv. ága					min. o.	ha. m <sup>2</sup>
1	2	3	4	5	6	7	8	9	10	11	12	13	14		
0493/42		(kivett) telephely		4772		0493/90		(kivett) telephely		3745		182 (77434/2/2018.11.06)			
0493/81		(kivett) telephely		4 3661		0493/91		(kivett) telephely		1 8224		274 (77434/2/2018.11.06)			
						0493/92		(kivett) telephely		2 6464					
				4 8433						4 8433					

A változás akaratunknak megfelelően történt:

A vázrajz méretek levételére nem alkalmas.  
A helyrajzi számozás és területszámítás helyes. Ez a záradék a keltezésétől  
számított egy évig hatályos.

Debrecen, 2019. .... hó ..... nap

záradékoló

P.H.  
(Jár. Fh.)

Ing. rend. min. sz.: .....