

Hajdú-Bihar Megyei Kormányhivatal
Debrecen 4024, Kossuth u. 12-14.

E-hiteles térképmásolat - Teljes másolat


2020.08.25 14:09:56

Helyrajzi szám: DEBRECEN II. KERÜLET belterület 20010/3

Megrendelés szám: 7/3541/2020

Méretarány: 1 : 1000

Térrajzs szám: 67935130002020

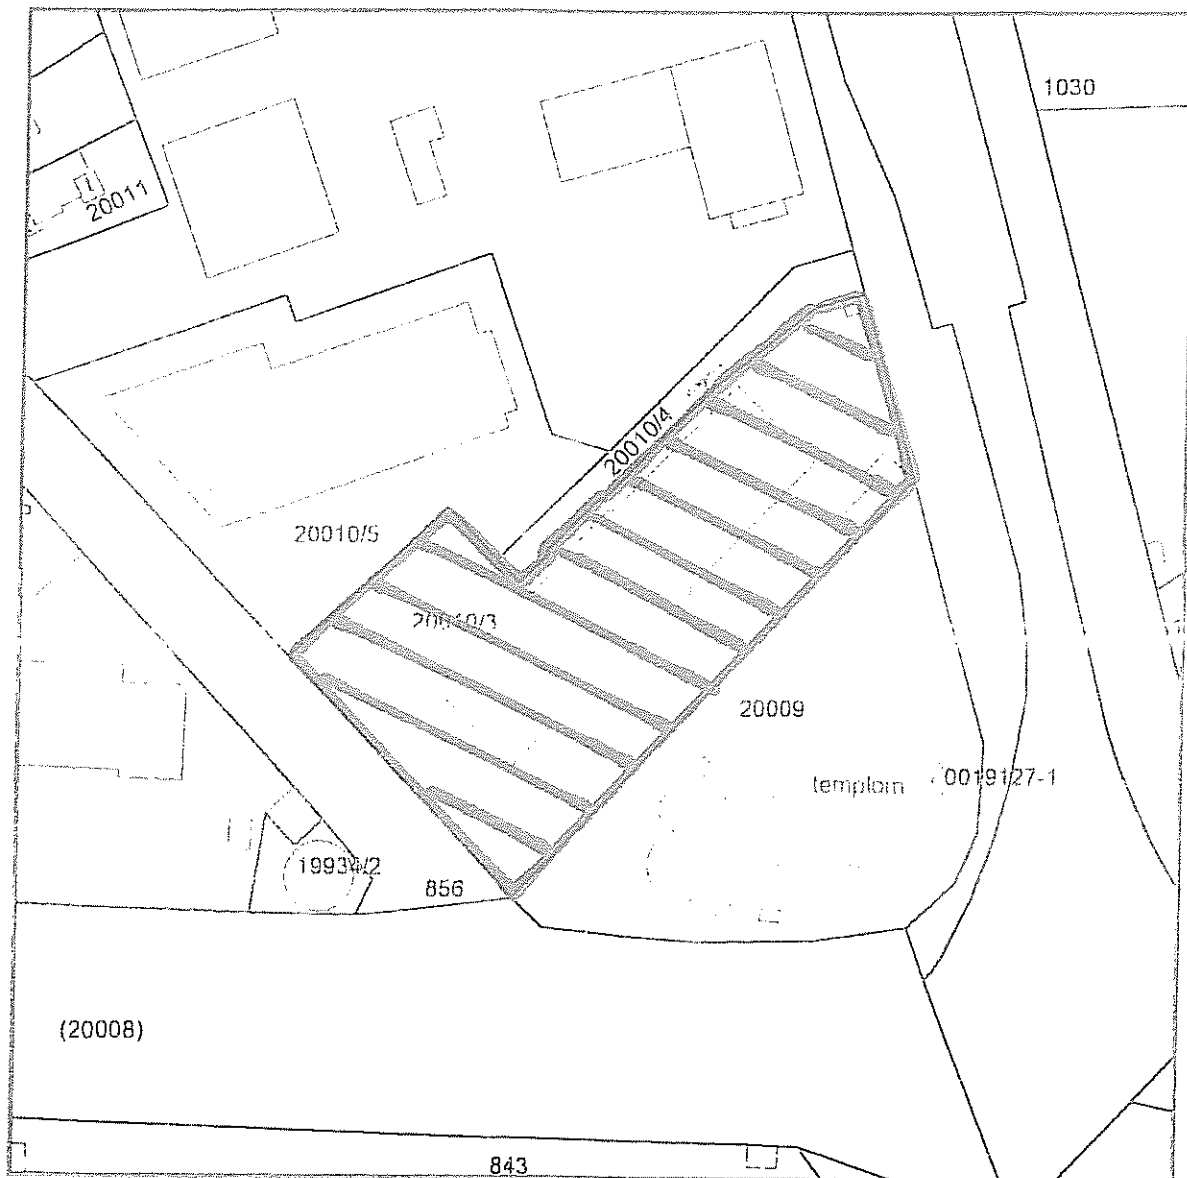

A térképmásolat a kiadást megelőző napig megegyezik az ingatlan-nyilvántartási térképi adatbázis tartalmával. A térképmásolat méretek levételére nem használható!