


# VÁLTOZÁSI VÁZRAJZ

a 17072/2 helyrajzi számú földrészlet megosztásáról

Méretarány: 1:2000

Debrecen II. (község, város)  
belterület

Adatszolgáltatás ikarlószáma: 2/1565/2022

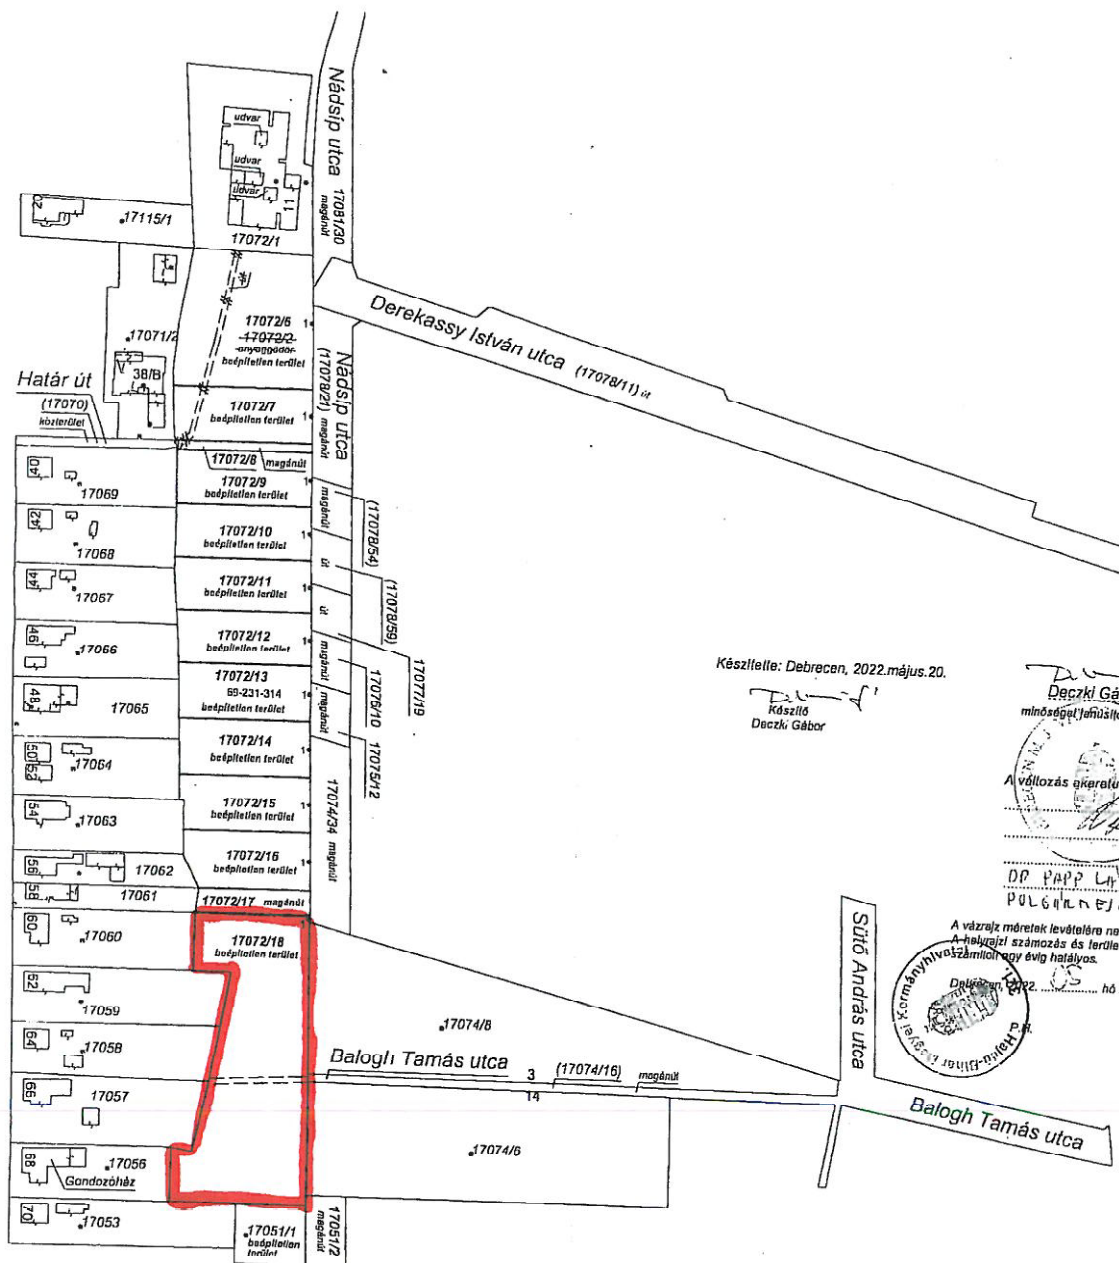

Készítette: Debrecen, 2022.május.20.

Készítő  
Deczki Gábor

Deczki Gábor  
minőségirányítási mérnök

IRSZ: 429/1990  
F. sz. 10314

A változás akeretünknek megfelelően történt:

DR. PAPP László  
POLGÁRMESTER

A vázrajz méretei levételre nem alkalmas.  
A helyrajzi számozás és területszámítás helyes. Ez a záradék a helyrajzi  
számokhoz egy évig hatályos.

Dátum: 2022. május 20. nap



Hajdu Gergő  
Földmérő és földrendező mérnök  
Ing. rend. min. sz.: 2303/2017  
Földmérő lg. sz.: 6726/2014

Változás előtti állapot						Változás utáni állapot										Megjegyzés			
Hrsz.	Alrészlet			Terület ha. m <sup>2</sup>	AK	Hrsz.	Alrészlet			Terület ha. m <sup>2</sup>	AK	Szolgalmi és egyéb jogok							
	jel	műv. ága	min. ó				jel	műv. ága	min. ó										
													1	2	3		4	5	6
17072/2		(kivett) anyaggödör		1.9466		17072/6		(kivett) beépítetlen terület		0.3000									
						17072/7		(kivett) beépítetlen terület		0.1261									
						17072/8		(kivett) közforgalom elől el nem zárt magánút		0.0207									
						17072/9		(kivett) beépítetlen terület		0.1182									
						17072/10		(kivett) beépítetlen terület		0.1181									
						17072/11		(kivett) beépítetlen terület		0.1182									
						17072/12		(kivett) beépítetlen terület		0.1181									
						17072/13		(kivett) beépítetlen terület		0.1182									
						17072/14		(kivett) beépítetlen terület		0.1181									
						17072/15		(kivett) beépítetlen terület		0.1181									
						17072/16		(kivett) beépítetlen terület		0.1181									
						17072/17		(kivett) közforgalom elől el nem zárt magánút		0.0478									
						17072/18		(kivett) beépítetlen terület		0.5069									
Összesen:				1.9466						1.9466									
													</						

megszűnő szabvány alatti alrészlet, út 169 nm