


## VÁLTOZÁSI VÁZRAJZ

a 9238, 9239 helyrajzi számú földrészletek határrendezéséről

Méretarány: 1:1000

Címkoordináták 9238 hrsz.		
Psz.	Y	X
1	843906	245394
2	843904	245404
3	843906	245412
4	843896	245414
5	843894	245423

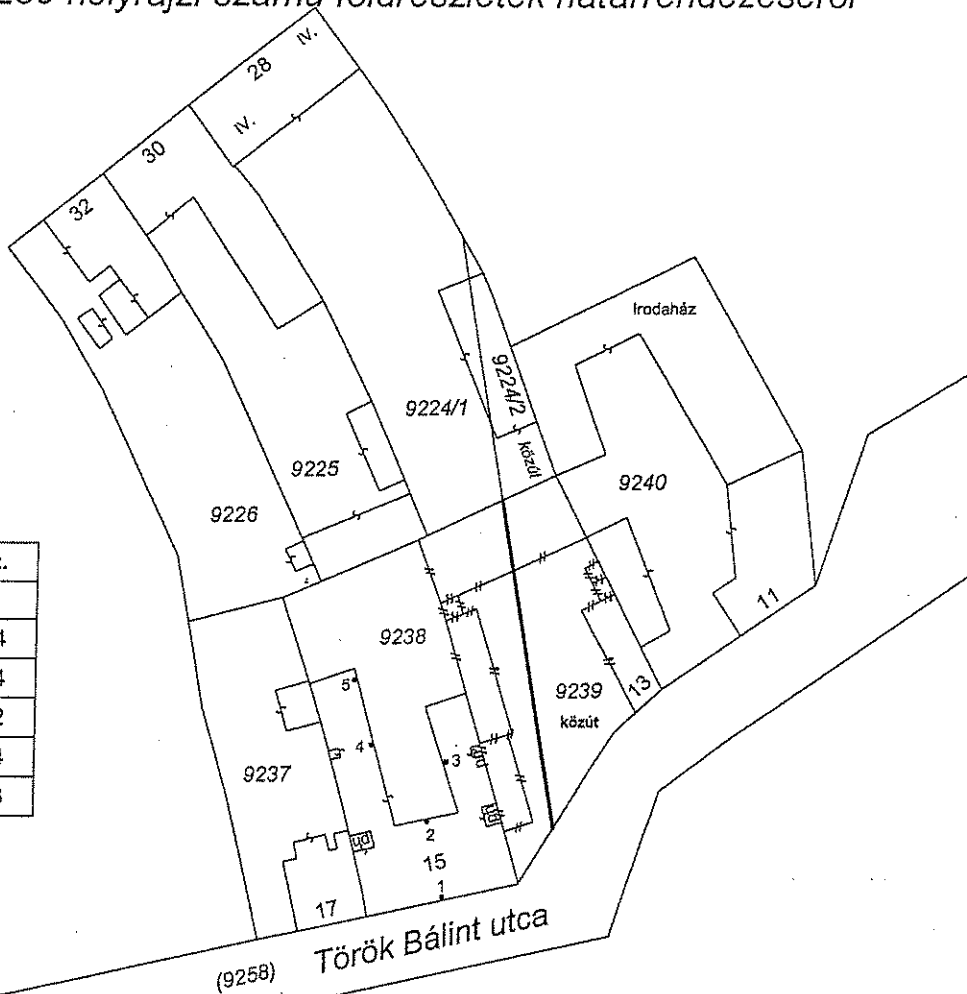

Változás előtti állapot						Változás utáni állapot								Megjegyzés
Hrsz.	Alrészlet			Terület ha. m <sup>2</sup>	AK	Hrsz.	Alrészlet			Terület ha. m <sup>2</sup>	AK	Szolgalmi és egyéb jogok		
	jel	műv. ága	min. o.				jel	műv. ága	min. o.					
1	2	3	4	5	6	7	8	9	10	11	12	13	14	
9238		(kivett) lakóház, udvar		894		9238		(kivett) lakóház, udvar		1289				
9239		(kivett) 2 lakóház, udvar és telephely		867		9239		(kivett) közút		472				
				1761						1761				

Készítette: Debrecen, 2015.június.8.

Készítő  
Deczki Gábor

minőséget tanúsító földmérő

IRSZ: 4244950  
Fajta: 4004

A birtokhatár rendezés akaratunknak megfelelően történt:

A helyrajzi számozás és területszámítás helyes. Ez a záradék a keltezésétől számított egy évig hatályos, későbbi felhasználás előtt a vázrajzot újra záradékolni kell.

2015 JUN 29.

Debrecen, 2015. .... hó ..... nap

záradékoló

Ing.rend.min.sz.: .....