


FÖLDSZINTI ALAPRAJZ

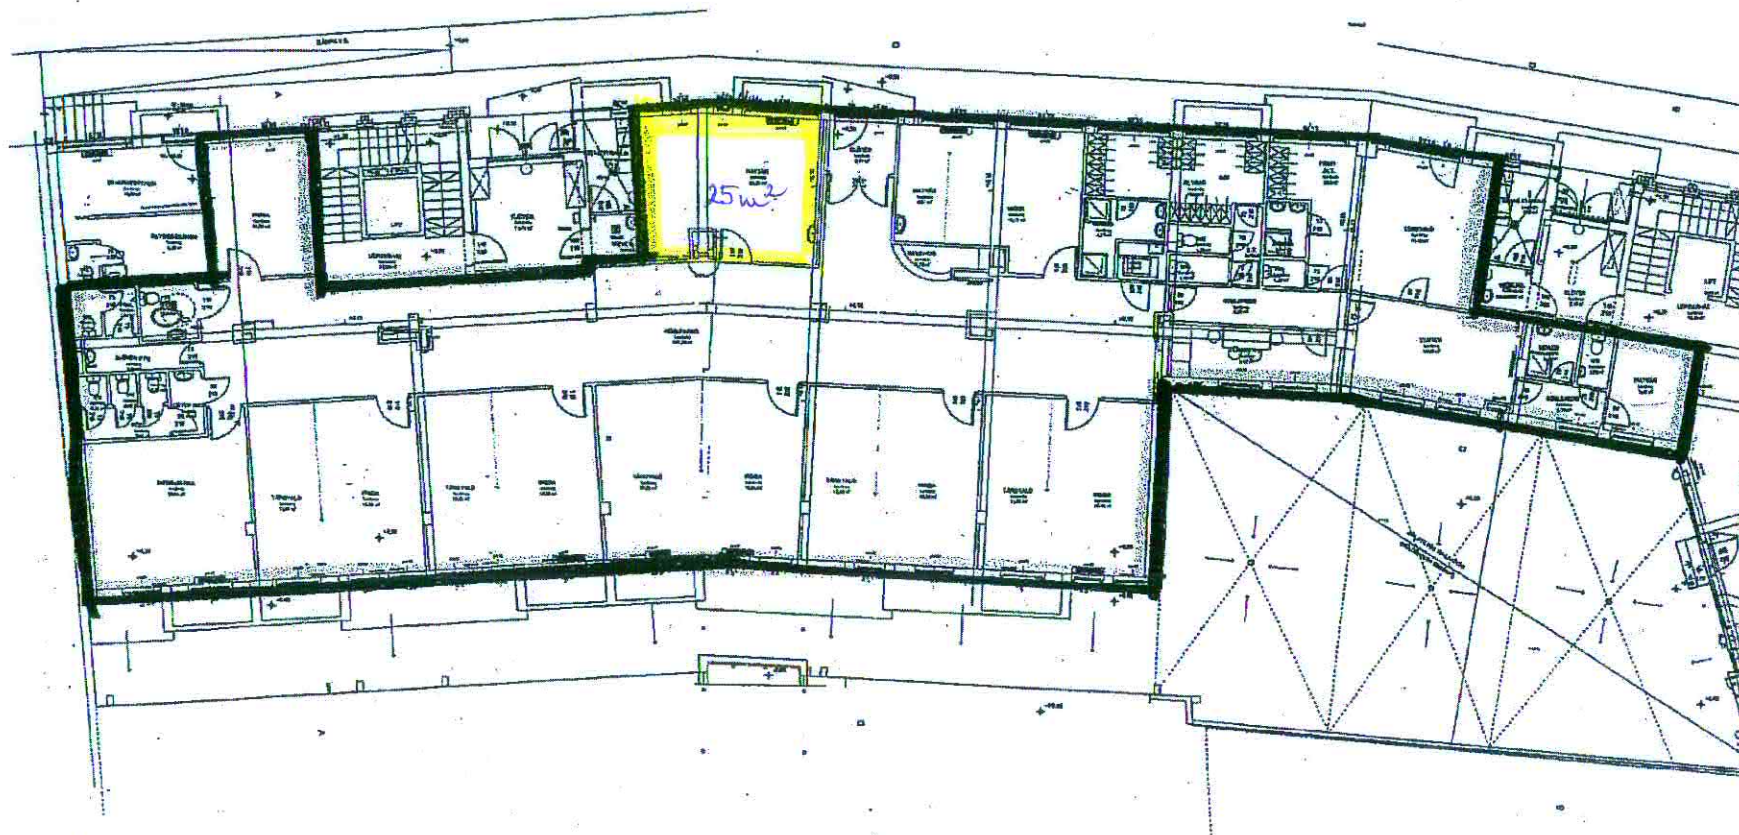

TERVEZŐ: HÁNYA'21 07 7-9.