

Deczki Geod Kft.
4030 Debrecen, Ghilányi u. 17/C
Adószám: 11159603-2-09
Telefon: 20/ 978-6519

Geodéziai vállalkozás neve, székhelyének címe

Munkaszám: 4538/2022

Debrecen II. (község, város)
belterület


Adatszolgáltatás iktatószáma: 2/3087/2022

604612/2022

VÁLTOZÁSI VÁZRAJZ

a 8159/1, 8159/2 helyrajzi számú földrészletek összevonásáról

Méretarány: 1:1000

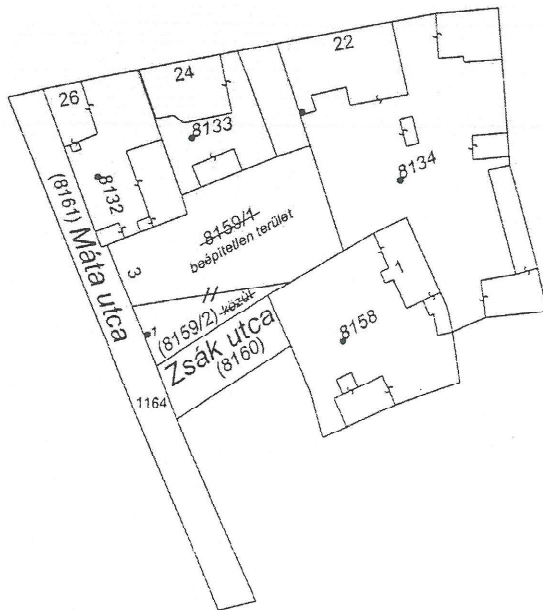

Címkoordináták		
Psz.	Y	X
8159/2 hrsz.		
1	843384	246260

Változás előtti állapot						Változás utáni állapot							Megjegyzés
Hrsz.	Alrészlet			Terület	AK	Hrsz.	Alrészlet			Terület	AK	Szolgalmi és egyéb jogok	
	jel	műv. ága	min. o.	ha. m ²			jel	műv. ága	min. o.	ha. m ²			
1	2	3	4	5	6	7	8	9	10	11	12	13	14
8159/1		(kivett) beépítetlen terület		484		8159/2		(kivett) beépítetlen terület		592		OPUS TIGÁZ GÁZHÁLÓZATI ZRT. szolgalmi jog 31 nm (50990/2008.04.15)	
8159/2		(kivett) közút		108									
Összesen:				592						592			

Készítette: Debrecen, 2022.szeptember.29.

Készítő
Deczki Gábor

Deczki Gábor
minőséget tanúsító földmérő

IRSZ: 425/1900
F.A. 10216

A változás akaratunknak megfelelően történt:

A vázrajz méretek levételére nem alkalmas.
A helyrajzi számozás és területszámítás helyes. Ez a záradék a kétfőzőtől
számított egy évig hatályos.

Debrecen, 2022. hó nap

záradékozó

Ing. rend. min. sz.: