

Deczki Geod Kft.
4030 Debrecen, Ghilányi u. 17/C
Adószám: 11159603-2-09
Telefon: 20/ 978-6518

605449/2023

Debrecen II. (község, város)
külterület

Adatszolgáltatás iktatószáma: 2/2710/2023

Geodéziai vállalkozás neve, székhelyének címe


Munkaszám: 6004/2023

VÁLTOZÁSI VÁZRAJZ

a 0367/145, 0367/159, 0373/10 helyrajzi számú földrészletek megosztásáról

Méretarány: 1:4000

hatályon kívül helyezi a 604498/2023. iktatószámú vázrajzot

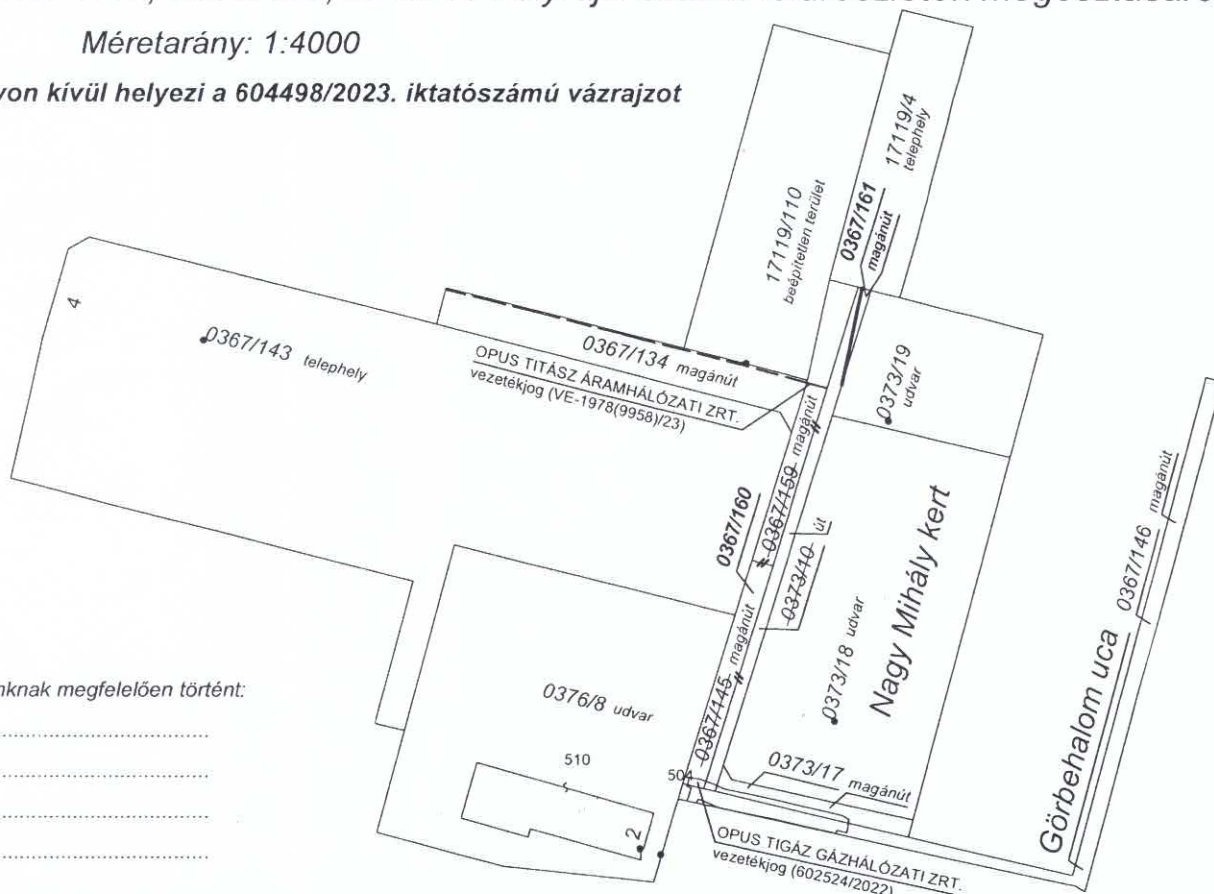

A változás akaratunknak megfelelően történt:

| Változás előtti állapot | | | | | | Változás utáni állapot | | | | | | | Megjegyzés |
|-------------------------|-----------|---|---------|--------------------|----|------------------------|-----------|---|---------|--------------------|----|--|------------|
| Hrsz. | Alrészlet | | | Terület | AK | Hrsz. | Alrészlet | | | Terület | AK | Szolgalmi és egyéb jogok | |
| | jel | műv. ága | min. o. | ha. m ² | | | jel | műv. ága | min. o. | ha. m ² | | | |
| | | | | | | | | | | | | | |
| 1 | 2 | 3 | 4 | 5 | 6 | 7 | 8 | 9 | 10 | 11 | 12 | 13 | 14 |
| 0367/145 | | (kivett) közforgalom elől el nem zárt magánút | | 1434 | | 0367/160 | | (kivett) közforgalom elől el nem zárt magánút | | 4938 | | OPUS TIGÁZ GÁZHÁLÓZATI ZRT. vezetékgig 61 nm (602524/2022) OPUS TITÁSZ ÁRAMHÁLÓZATI ZRT. vezetékgig 6 nm (VE-1978(9958)/23) | |
| 0367/159 | | (kivett) közforgalom elől el nem zárt magánút | | 1849 | | 0367/161 | | (kivett) közforgalom elől el nem zárt magánút | | 130 | | | |
| 0373/10 | | (kivett) saját használatú út | | 1785 | | | | | | | | | |
| Összesen: | | | | 5068 | | | | | | 5068 | | | |

Készítette: Debrecen, 2023. október 20.

Készítő
Deczki Gábor

Deczki Gábor
minőséget tanúsító földmérő

IRSZ: 128/1990
Fig. sz.: 10314

A vázrajz méretei levételére nem alkalmas.

A helyrajzi számozás és területszámítás helyes. Ez a záradék a kelteztől számított egy évig hatályos.

Debrecen, 2023. október 20. napján



HAJDU GERGŐ
Földmérő és földrajzi mérnök
Ing. rend. min. sz. 6726/2014
Földmérő ig. sz.: 6726/2014