

Deci¹ Gead Kft.
4030 Debrecen, Ghitányi u. 17/C
Adószám: 11159603-2-09
Telefon: 20/ 972-6518

Debrecen I. (község, város)
külföldi terület

Adatszolgáltatás iktatószáma: 2/2919/2022
2000/1646/2022

Munkaszám: 4282/2022

VÁLTOZÁSI VÁZRAJZ

a 0495/259, 0495/260, 0502/3, 0503/7, 0503/8, 0503/38, 0505/49, 0505/53, 0505/54, 0505/94, 0505/95, 0505/97, 0505/98, 0505/100, 0505/101 helyrajzi számú földrészletek megosztásáról

Méretarány: 1:4000

Térmelešből való kivonás engedélyszáma: 10566-6/2022, 10567-6/2022, 10568-6/2022

Változás előtti állapot					Változás utáni állapot					Megjegyzés			
Hrsz.	Alrészlet		Terdület		AK	Hrsz.	Alrészlet		Terdület		AK	Szolgalmi és egyéb jogok	
	jel	műv. ága	ha. m ²	AK			jel	műv. ága	ha. m ²				
1	2	3	4	5	6	7	8	9	10	11	12	13	14
0495/259	(kivett) közforgalom elől el nem zárt magánút	(kivett)		790	0.00							OPUS TITÁSZ ÁRAMHÁLÓZATI ZRT. vezeték 17 nm (LE:5804/7377/13.)	
0495/260	(kivett) közforgalom elől el nem zárt magánút	(kivett)		8357	0.00	0495/260		(kivett) közút	2253	0.00		OPUS TITÁSZ ÁRAMHÁLÓZATI ZRT. vezeték 17 nm (LE:5804/7377/13.)	
0503/2	(kivett) beruházási céllal	(kivett)		2494	0.00							NYM ZÖLD GENERÁCIÓ KFT. vezeték 23 nm (600235/5309/10.)	
0495/37	(kivett) közforgalom elől el nem zárt magánút	(kivett)		2310	0.00	0495/277		(kivett) közút	399	0.00		NYM ZÖLD GENERÁCIÓ KFT. vezeték 23 nm (600235/5309/10.)	
0503/2	(kivett) közforgalom elől el nem zárt magánút	(kivett)		22647	0.00	0495/278		(kivett) közút	104625	0.00			
0503/38	(kivett) közforgalom elől el nem zárt magánút	(kivett)		151612	0.00	0495/279		(kivett) közút	4	0.00			
0505/49	(kivett) beruházási céllal	(kivett)		10299	0.00			(kivett) közút	262	0.00			
0505/53	(kivett) beruházási céllal	(kivett)		9752	0.00	0495/280		(kivett) közút	33161	0.00			
0505/54	(kivett) beruházási céllal	(kivett)		10930	0.00			(kivett) közút					
0505/54	(kivett) beruházási céllal	(kivett)		5742	15.62	0495/281		(kivett) közút					
0505/54	(kivett) beruházási céllal	(kivett)		33978	13.84			(kivett) közút					
0505/54	(kivett) beruházási céllal	(kivett)		552	0.00			(kivett) közút	40893	0.00			
0505/54	(kivett) beruházási céllal	(kivett)		3188	10.45	0495/282		(kivett) közút					
0505/54	(kivett) beruházási céllal	(kivett)		2761	9.61			(kivett) közút					
0505/54	(kivett) beruházási céllal	(kivett)		827	0.84			(kivett) közút					
0505/58	(kivett) beruházási céllal	(kivett)		389	0.00			(kivett) közút	40000	0.00			
0505/100	(kivett) beruházási céllal	(kivett)		2750	8.49	0495/283		(kivett) közút					
0505/101	(kivett) beruházási céllal	(kivett)		2312	8.05			(kivett) közút					
0505/101	(kivett) beruházási céllal	(kivett)		4438	0.44			(kivett) közút	5945	0.00			
0505/101	(kivett) beruházási céllal	(kivett)		323	0.00	0495/284		(kivett) közút					
0505/101	(kivett) beruházási céllal	(kivett)		232542	34.56			(kivett) közút	232542	0.00			

Készítette: Debrecen, 2022. október. 17.

Deczki Gábor
minőséget tanúsító fokmérő

Készítő
Danczák Gábor

A változás akaratúinak megfelelően történ-

A művelési ág és a minőségi osztály megjelenése és ábrázolása a kataszteri tiszta földvédelem számítása helyes, az alapú a földminősítési eljárás eredményének megfelelően igazolható.


2022 OKT. 21

Severcan, 2024
A dăruire este în legătură cu aștele, marozades?

számlát egy év

2922

IX
a

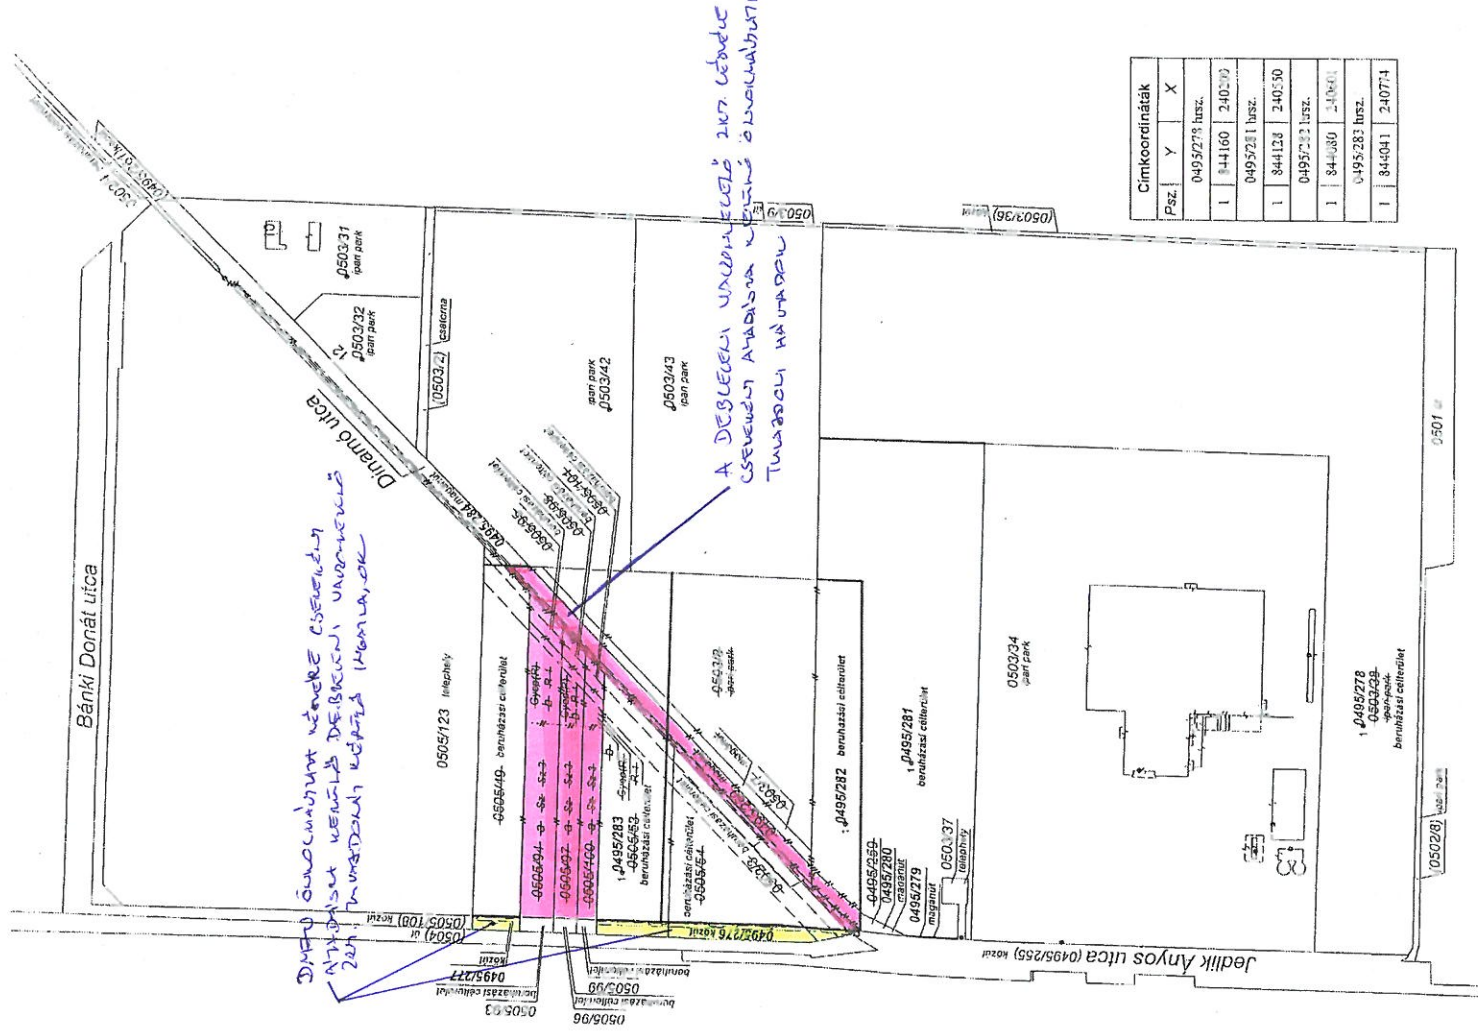

Címkoordináták		
Psz.	Y	X
0495/278 husz.		
I	844160	240200
0495/281 husz.		
I	844138	240550
0495/282 husz.		
I	844080	240640
0495/283 husz.		
I	844041	240774