

Deczki Geod Kft.
4030 Debrecen, Ghilányi u. 17/C
Adószám: 11159603-2-09
Telefon: 20/978-6518

VÁLTOZÁSI VÁZRAJZ

Debrecen II. (község, város)
külsőterület

a 0237/409 helyrajzi számú földrészlet megosztásáról


Adatszolgáltatás iktatószám: 2/1031/2023

Méretarány: 1:8000

Munkaszám: 4850/2023

601784/2023

megelőzi a 600197/2023 iktatószámú változási vázrajz átvezetése

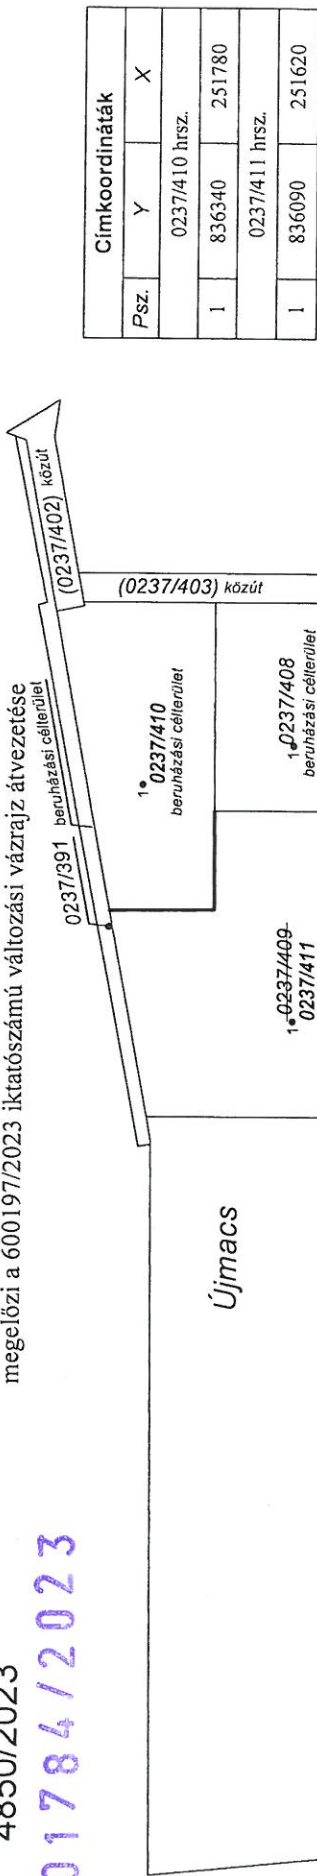

Címkoordináták			
Psz.	Y	X	
0237/410 hrsz.			
1	836340	251780	
0237/411 hrsz.			
1	836090	251620	

Változás előtti állapot					Változás utáni állapot					Megjegyzés			
Hrsz.	Alrészlet		Terület	AK	Hrsz.	Alrészlet		Terület	AK				
	jel	műv. ága				min. o.	műv. ága				min. o.		
1	2	3	4	5	6	7	8	9	10	11	12	13	14
0237/409		(kivett) beruházási célterület		13 1286		0237/410		(kivett) beruházási célterület		4 6000			
						0237/411		(kivett) beruházási célterület		8 5286			
Összesen:				13 1286						13 1286			

Készítette: Debrecen, 2023. április. 12.

Deczki Gábor
minőségirányítási vezető földmérő

Deczki Gábor
P.H.: 428/1990
Fig.sz.: 10314

A változás akaratunknak megfelelően történt:

A vázrajz méretek levételére nem alkalmas.

A helyrajzi számítás és területszámítás helyes. Ez a záradék a kellezéstől számított egy évig hatályos.

Debrecen, 2023. 2023. ÁPR 18. nap

záradékoló

Ing. rend. min. sz.

P.H.