


VÁLTOZÁSI VÁZRAJZ

a 7689/3, 7689/5 helyrajzi számú földrészletek határrendezéséről

Méretarány: 1:500

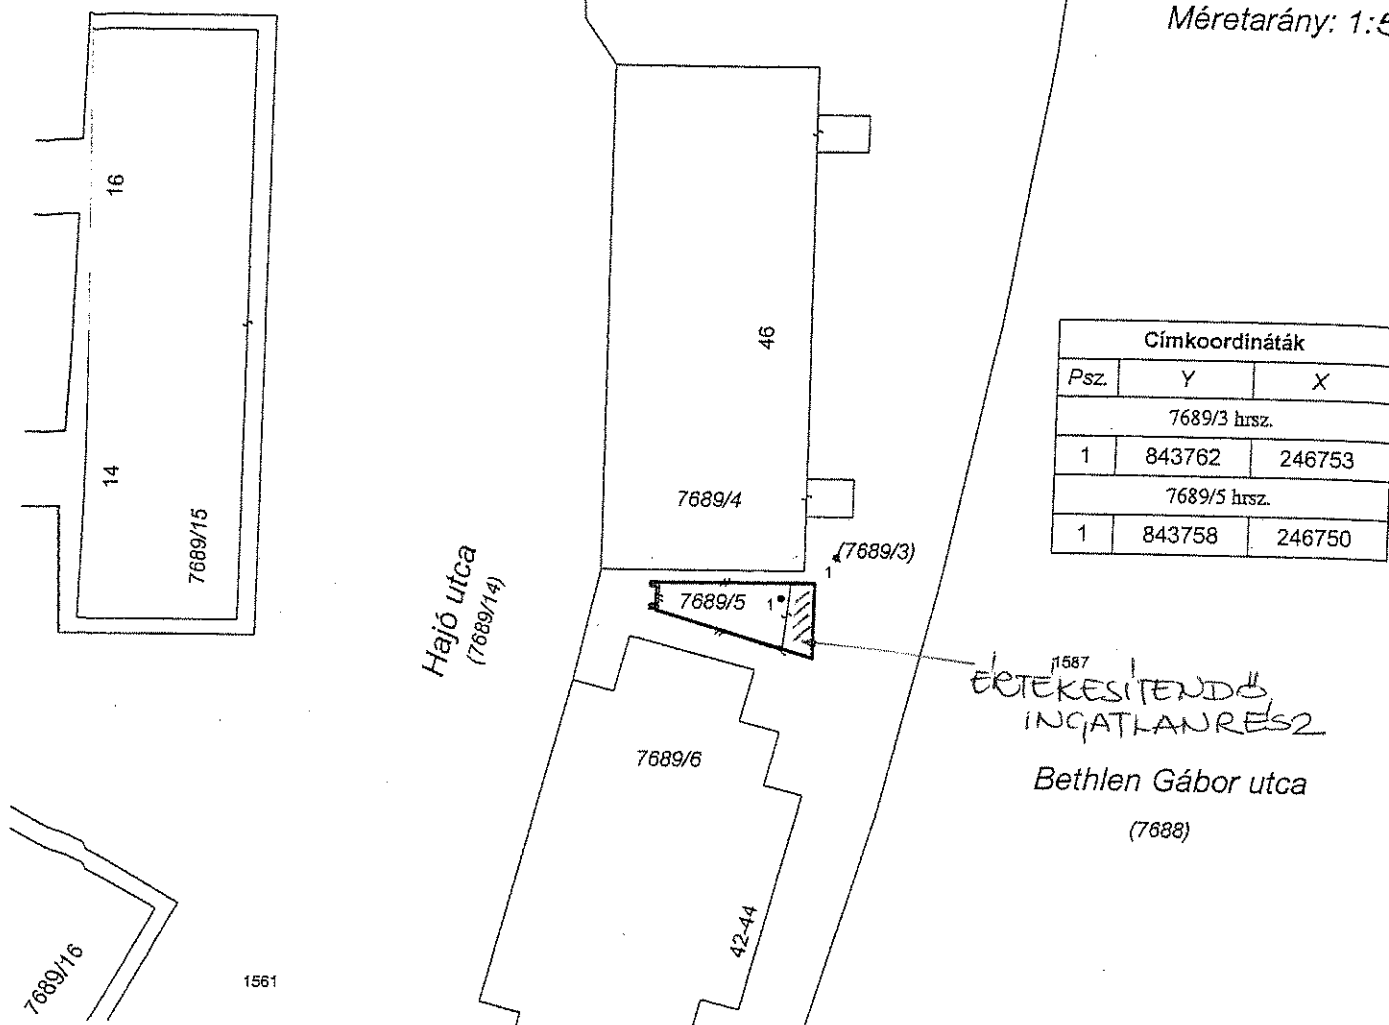

Változás előtti állapot						Változás utáni állapot								Megjegyzés
Hrsz.	Alrészlet			Terület	AK	Hrsz.	Alrészlet			Terület	AK	E.On vezetékJog m ²		
	jel	műv. ága	min. o.	ha. m ²			jel	műv. ága	min. o.	ha. m ²				
1	2	3	4	5	6	7	8	9	10	11	12	13	14	
7689/3		(kivett) közpark		2600		7689/3		(kivett) közpark		2592		97 (LE-5821(7379)/13.), 58 (LE-5757(7373)/13.)		
7689/5		(kivett) bolt		27		7689/5		(kivett) bolt		35				
				2627						2627				

Készítette: Debrecen, 2015. október. 8.

Készítő
Deczki Gábor

Deczki Gábor
minőséget tanúsító földmérő

A birtokhatár rendezés akaratumknak
megfelelően történt:

Dr. PAPP LÁSZLÓ

Ing. rendsz.: 1/100/2004
GD-T/13/000072

A helyrajzi számozás és területszámítás helyes. Ez a záradék a keletkezéstől
számított egy évig hatályos, későbbi felhasználás előtt a vázrajzot újra
záradékolni kell.

Debrecen, 2015. hó nap

P.H.
(köz. írt.)

Ing. rend. min. sz.:

záradékoló