

Jövő Mérnöke Kft.
4030 Debrecen, Ghilányi u.17C.
Adószám: 23401457-2-09
Cg.: 09-09-021274

Debrecen II. (község, város)
belterület

Geodéziai vállalkozás neve, székhelyének címe


Adatszolgáltatás iktatószáma: 2/1294/2021

Munkaszám: 3539/2021

VÁLTOZÁSI VÁZRAJZ

a 17189/128, 17189/129 helyrajzi számú földrészletek határrendezéséről

Méretarány:
1:1000

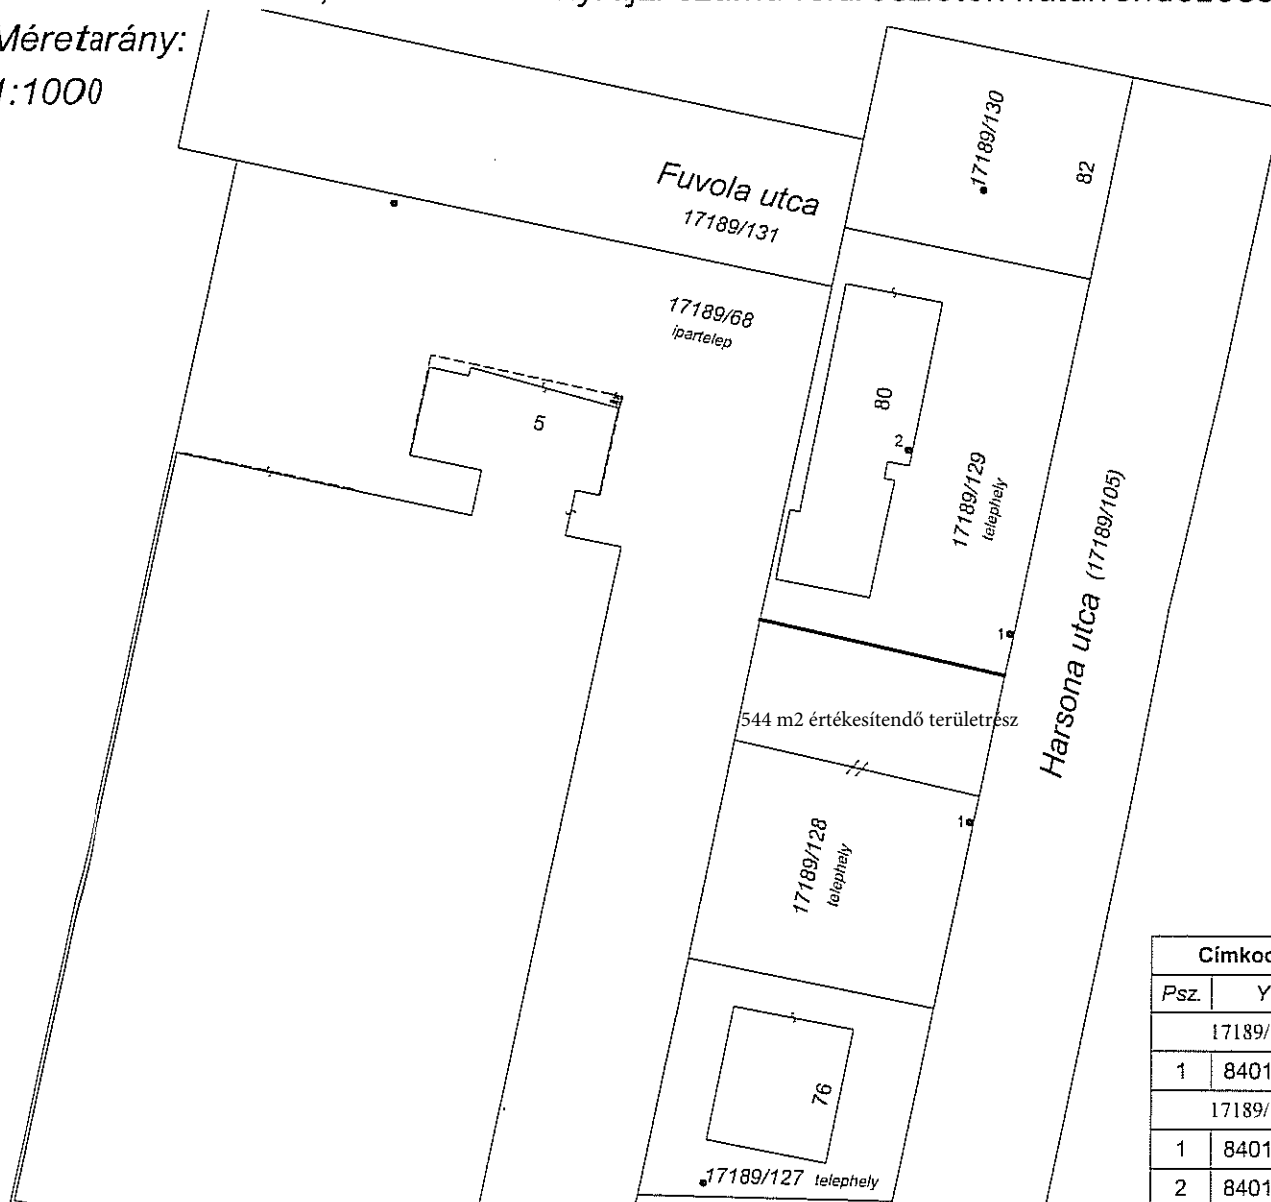

Címkoordináták		
Psz.	Y	X
17189/128 hrsz.		
1	840149	247501
17189/129 hrsz.		
1	840154	247526
2	840140	247550

Változás előtti állapot						Változás utáni állapot							Megjegyzés
Hrsz.	Alrészlet			Terület ha. m ²	AK	Hrsz.	Alrészlet			Terület ha. m ²	AK	Szolgalmi és egyéb jogok	
	jel	műv. ága	min. o.				jel	műv. ága	min. o.				
1	2	3	4	5	6	7	8	9	10	11	12	13	14
17189/128		(kivett) telephely		966		17189/128		(kivett) telephely		1510			
17189/129		(kivett) telephely, iroda		2325		17189/129		(kivett) telephely, iroda		1781		Földhasználati jog (61630/2013.08.06)	
				3291						3291			

Készítette: Debrecen, 2021. április. 22.

A telekhatár rendezés akaratunknak megfelelően történt:

A vázrajz méretek levételére nem alkalmas.

A helyrajzi számozás és a területszámítás helyes. Ez a záradék a keltezésétől számított egy évig hatályos.

Készítő
Deczki Gábor

Deczki Gábor

minőséget tanúsító földmérő

IRSZ: 428/1990

P.H. 10314

Debrecen, 2021. hó nap

záradékoló

P.H.

Ing.rend.min.sz.: