


TR/sz-m rajzszerű szabályozási tervlap
(1. melléklet a/2015. (.....) önkormányzati rendelethez)

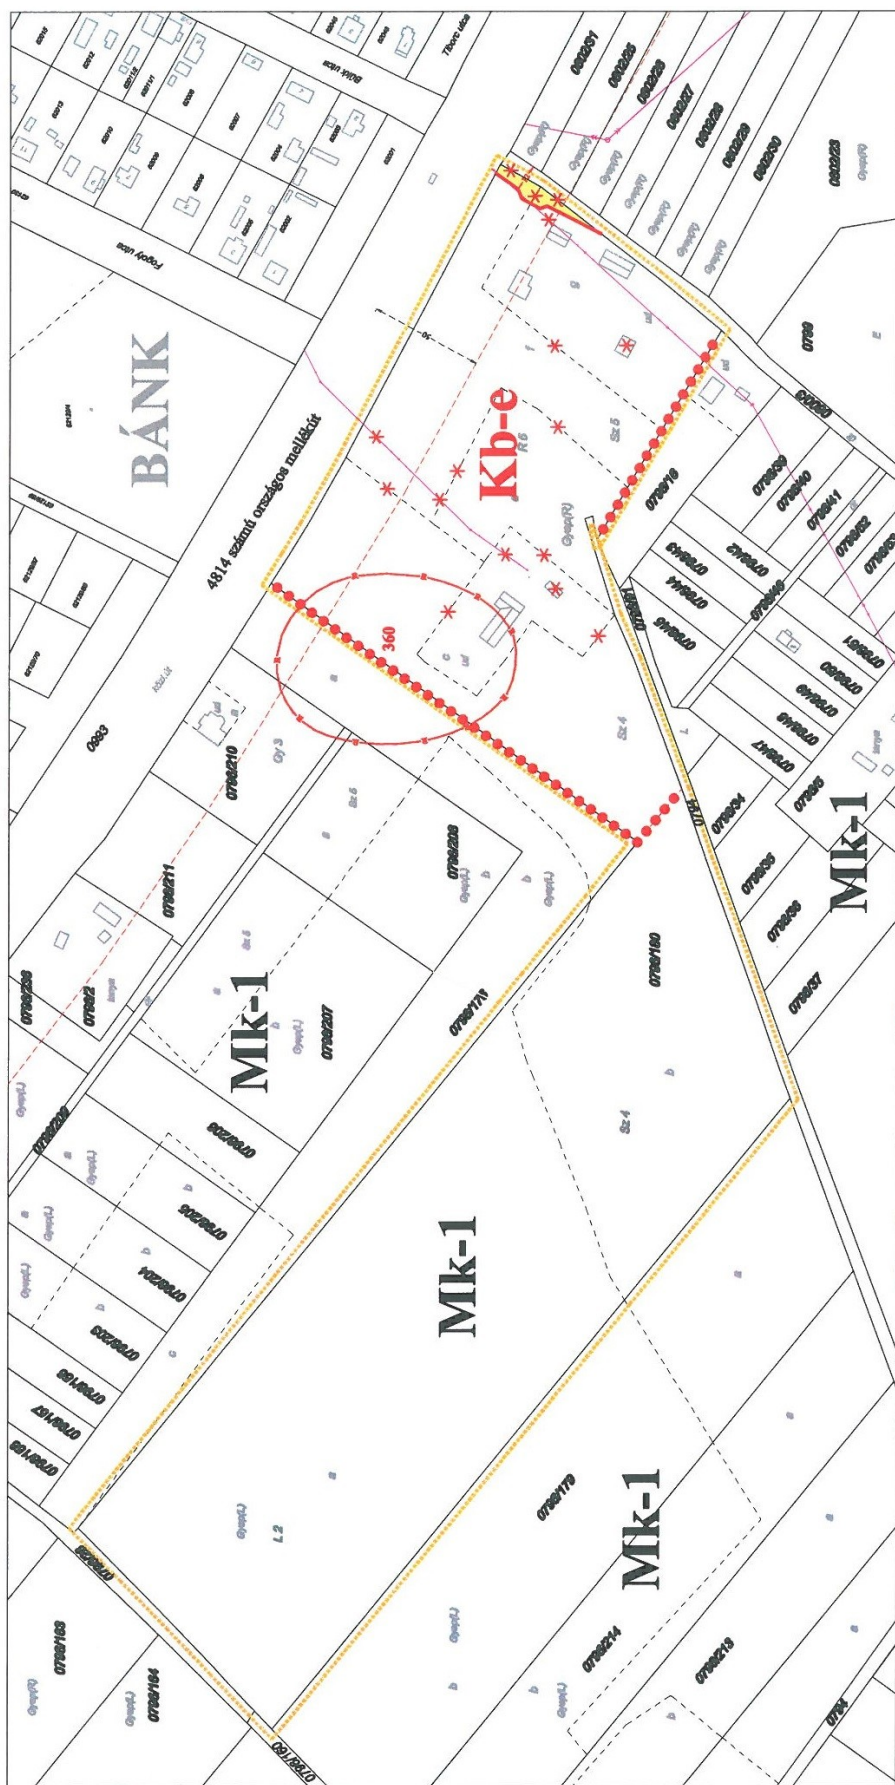

A tanulmányterv terjedelme a PALOTÁS BT. területén terjed. A javaslati felbontási csak a tervező hozzájárulása alapján lehet.

Feladatok tervező:

Palotás Lajos

Ybl és Havasi díjas okl. építészmérnök
vezető településtervező
T/11 09-0127

Készült: számítógéppel, az állami alapadatok felhasználásával
A munka törzsszáma: P102014

Jelmagyarázat		Készült: számítógéppel, az állami alapadatok felhasználásával	
	Tervezési terület határa		II. rendű közlekedési célú közterület
	0796/160		Elektromos légyvezeték
	Meglévő telekhatár, hrsz		Hatályos terv szerinti biztonsági övezet határa
	Meglévő alcsatorna műv.ág. minőségű osz.		Megszüntetési jel
	Tervezett alcsatorna műv.ág. minőségű osz.		Régészeti lelőhely határa
	Tervezett szabályozási vonal		
	Kb-e		
	Mk-1		
	Tervezett övezet határa, egyben alcsatorna határ		
	Tervezett szabályozási vonal		

Debrecen szabályozási tervének - a 4814. sz. országos mellékút - 0800/3 hrsz-ú út - 0796/16 hrsz-ú mg-i terület - 0794 hrsz-ú mg-i terület - 0796/179 hrsz-ú mg-i terület - 0796/160 hrsz-ú út - 0769/28 hrsz-ú út - 0796/176 hrsz-ú mg-i terület által határolt területre vonatkozó - módosítása 1:3000 TR/sz-m