




ROTARY CLUB DEBRECEN
 "TÁPIHTHATÓ, LATHATATLAN" CÍMŰ PROJEKT
 DEBRECEN VÁROSKÖZPONTI MAKETT
 ELHELYEZÉSI ÉS ENGEDELVEZÉSI TERVDOKUMENTÁCIÓJA
 2017. NOVEMBER 02.

A MAKETT LATVÁNYKÉPE SEMATIKUSAN ÁBRÁZOLJA SZÖVEGMEZŐVEL
 TÖRVEZŐ, PROJEKT FELÉLŐS, LÉNGYEL ISTVÁN OKL. ÉPÍTÉSMÉRNÖK

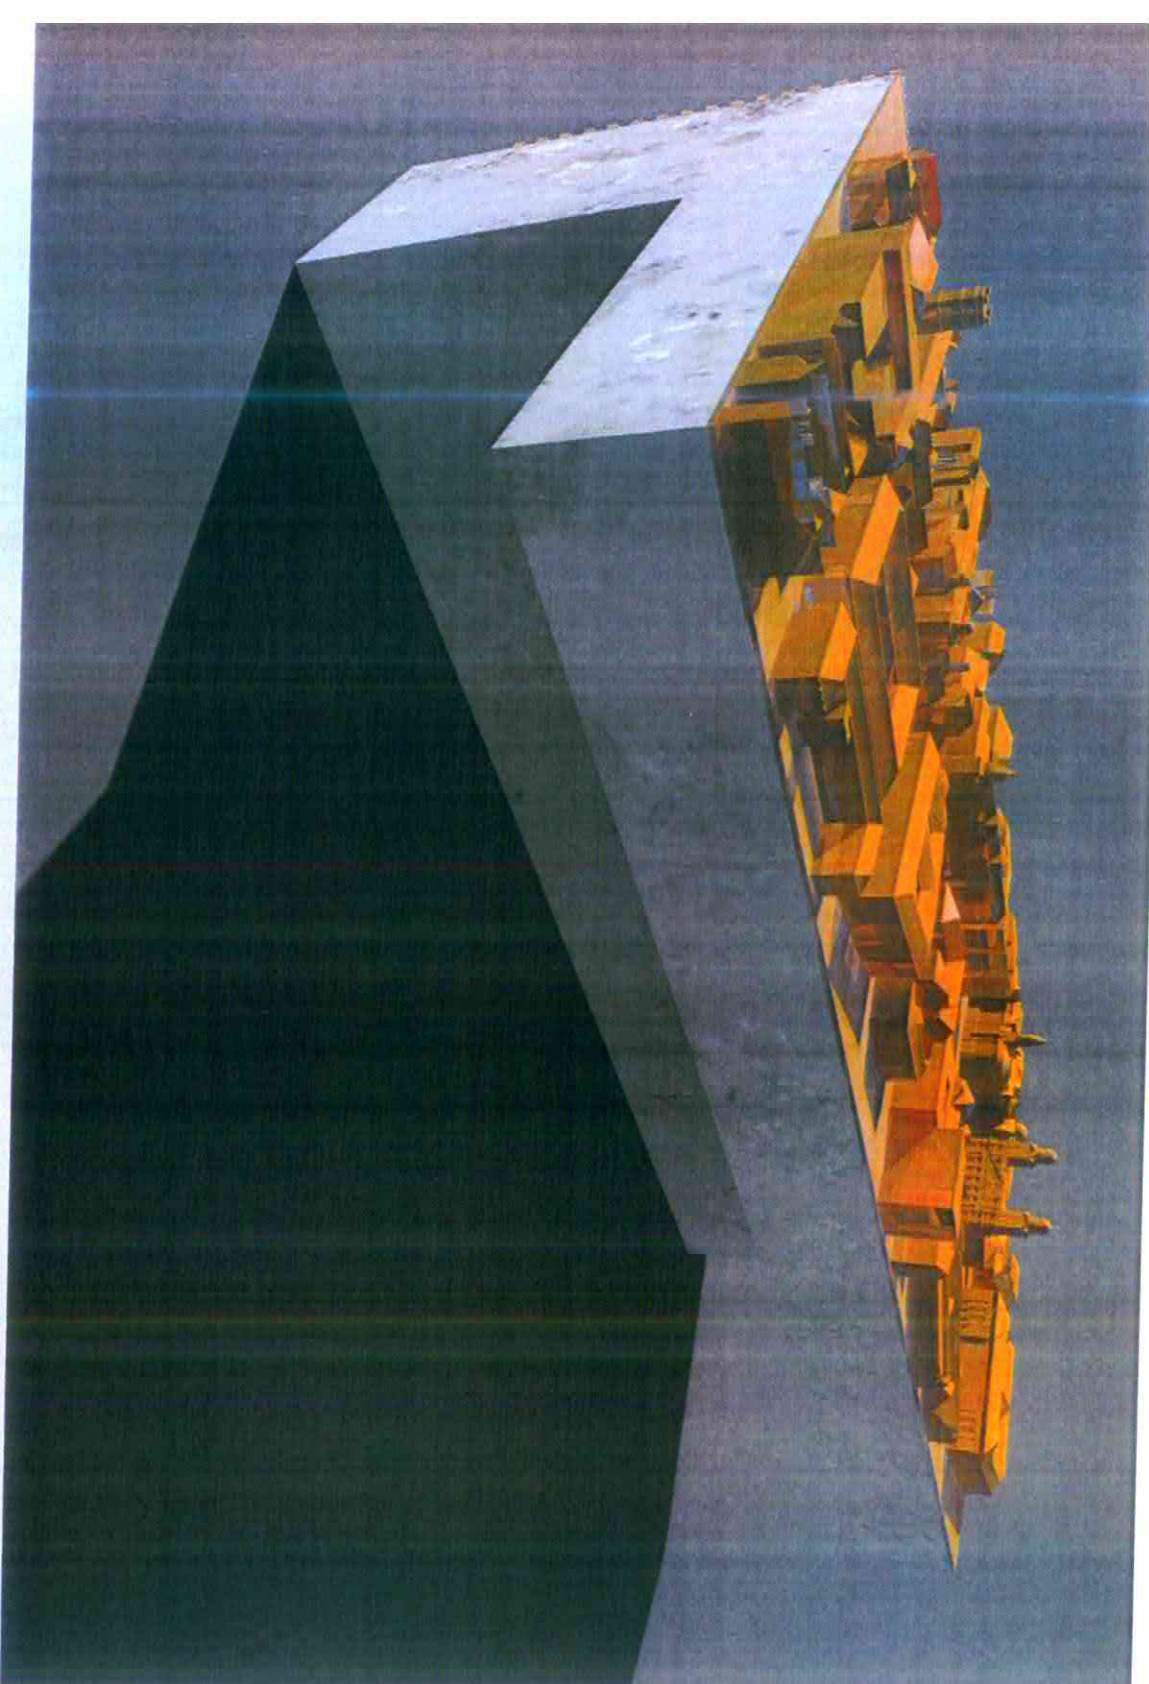

ROTARY CLUB DEBRECEN
 "TAPINTHATÓ, LÁTHATATLAN" CÍMŰ PROJEKT
 DEBRECEN VÁROSKÖZPONT MAKETT
 ELHELYEZÉSI ÉS ENGEDELYEZÉSI TERV DOKUMENTÁCIÓJA
 2017. NOVEMBER 02.

A MAKETT LÁTVÁNYKEPE
 TERVEZŐ: PROJEKT FELELŐS: LÉNGYEL ISTVÁN OKL. ÉPÍTÉSZMÉRNÖK

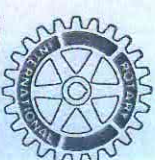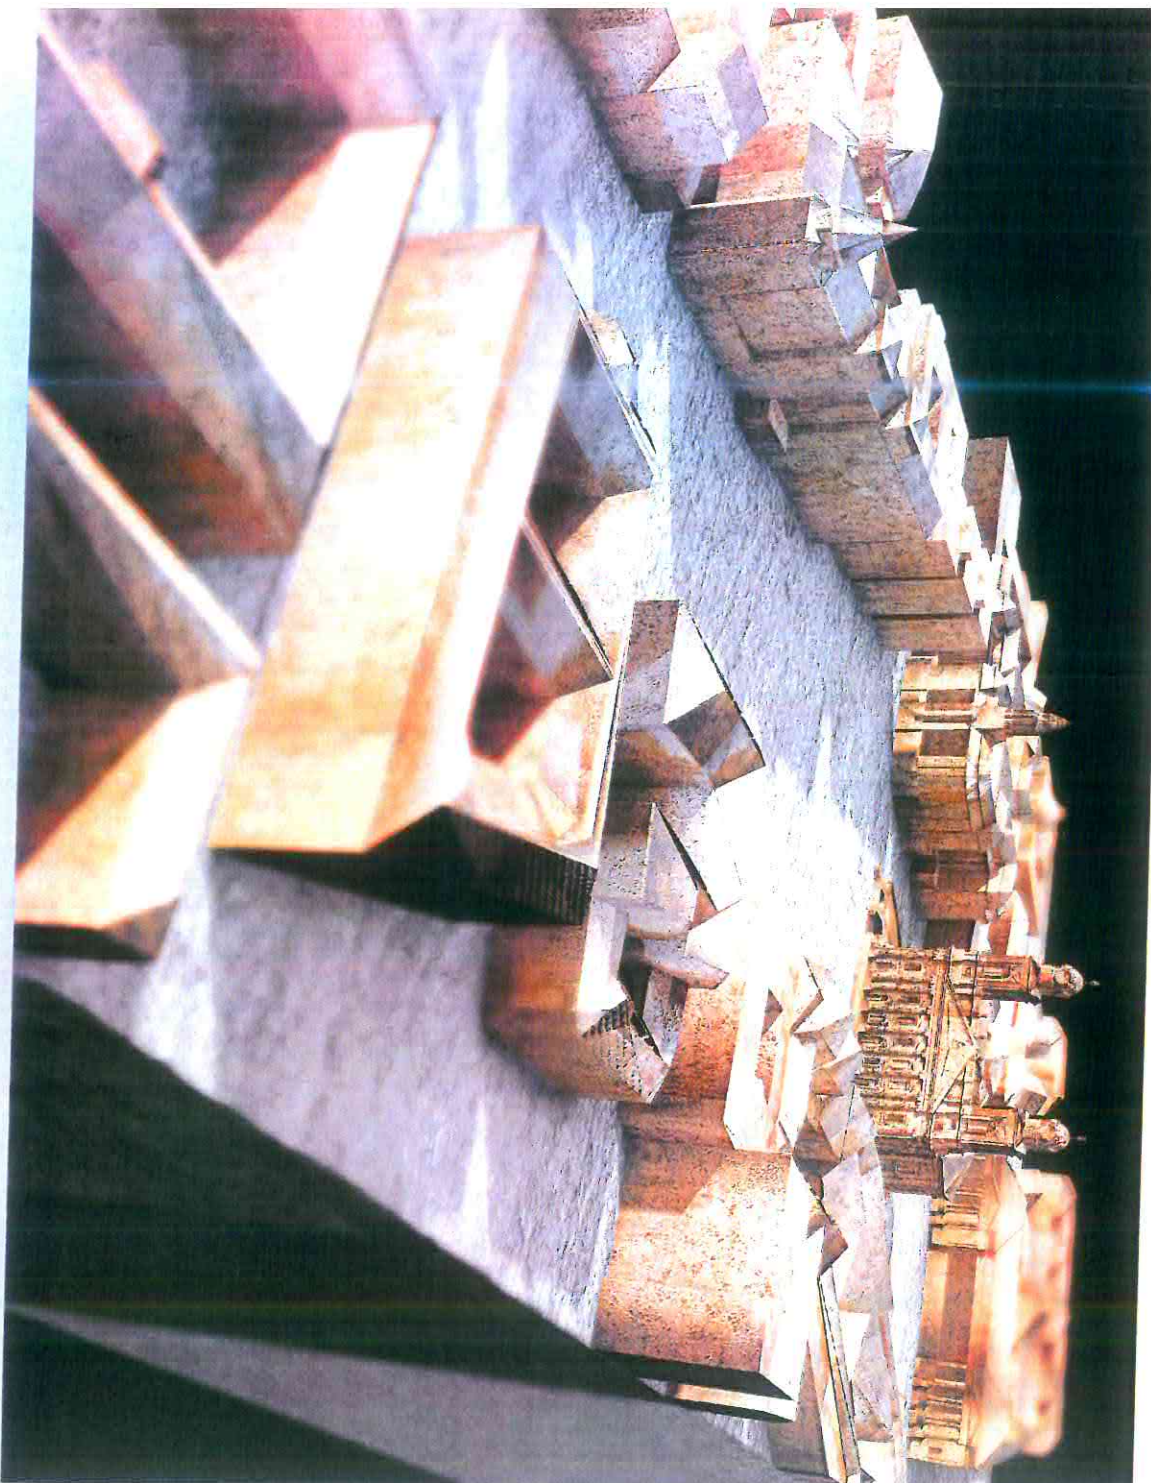

ROTARY CLUB DEBRECEN

"TAPINTHATÓ LÁTHATATLAN" CÍMŰ PROJEKT
DEBRECEN VÁROSKÖZPONT MAKETT
ELHELYEZÉSI ÉS ENGEDÉLYEZÉSI TERVDOKUMENTÁCIÓJA
2017. NOVEMBER 02.

AMAKETT LÁTVÁNYKEPE
TERVEZŐ: PROJEKT FELELŐS: LENGYEL ISTVÁN OKL. ÉPÍTÉSZMÉRNÖK



ROTARY CLUB DEBRECEN

"TAPINTHATÓ LÁTHATATLAN" CÍMŰ PROJEKT ELŐKESZÍTÉSE
DEBRECEN VÁROSKÖZPONT MAKETT
ELHELYEZÉSI ÉS ENGEDÉLYEZÉSI TERV DOKUMENTÁCIÓJA
2017. NOVEMBER 02.

A MAKETT ELHELYEZÉSE A FÖTÉREN
ELŐKESZÍTŐ, PROJEKT FELELŐS, LÉNGYELI ISTVÁN