


M=1:1000

A térkép tájékoztató jellegű, másolata semmilyen hivatalos eljárásban nem használható fel! [www.foldhivatal.hu](http://www.foldhivatal.hu)

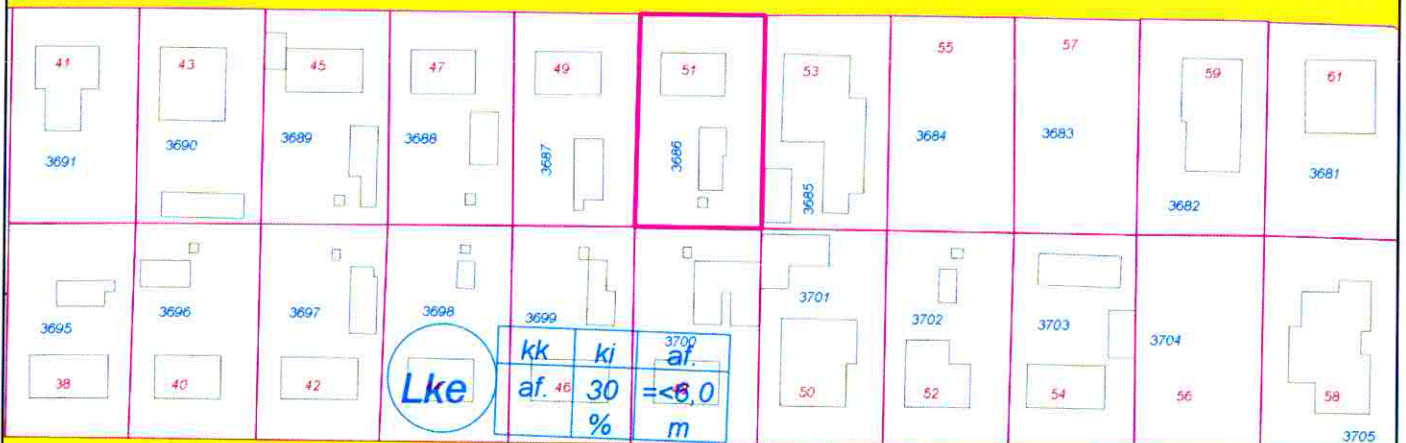


Endre utca



Éva utca

(3706)

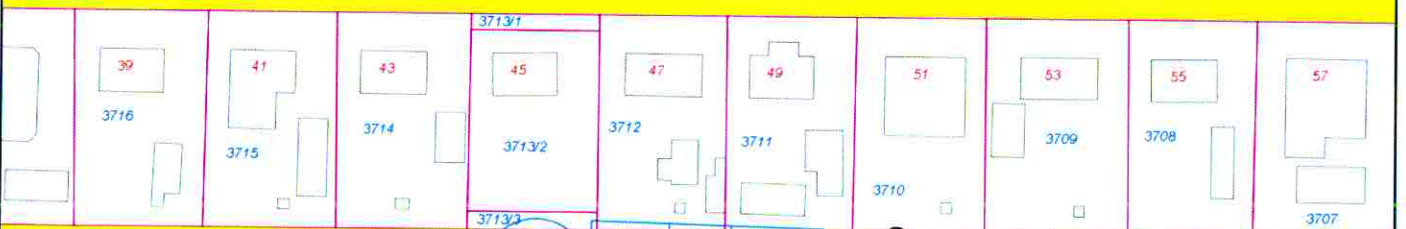

Ádám utca

Lke

