

## E-hiteles térképmásolat


2018.01.09 07:54:36

Helyrajzi szám: DEBRECEN II.KERÜLET belterület 7689/27

Megrendelés szám: 7/104/2018

Méretarány: 1 : 1000

Térrajzsám: 55479820002018

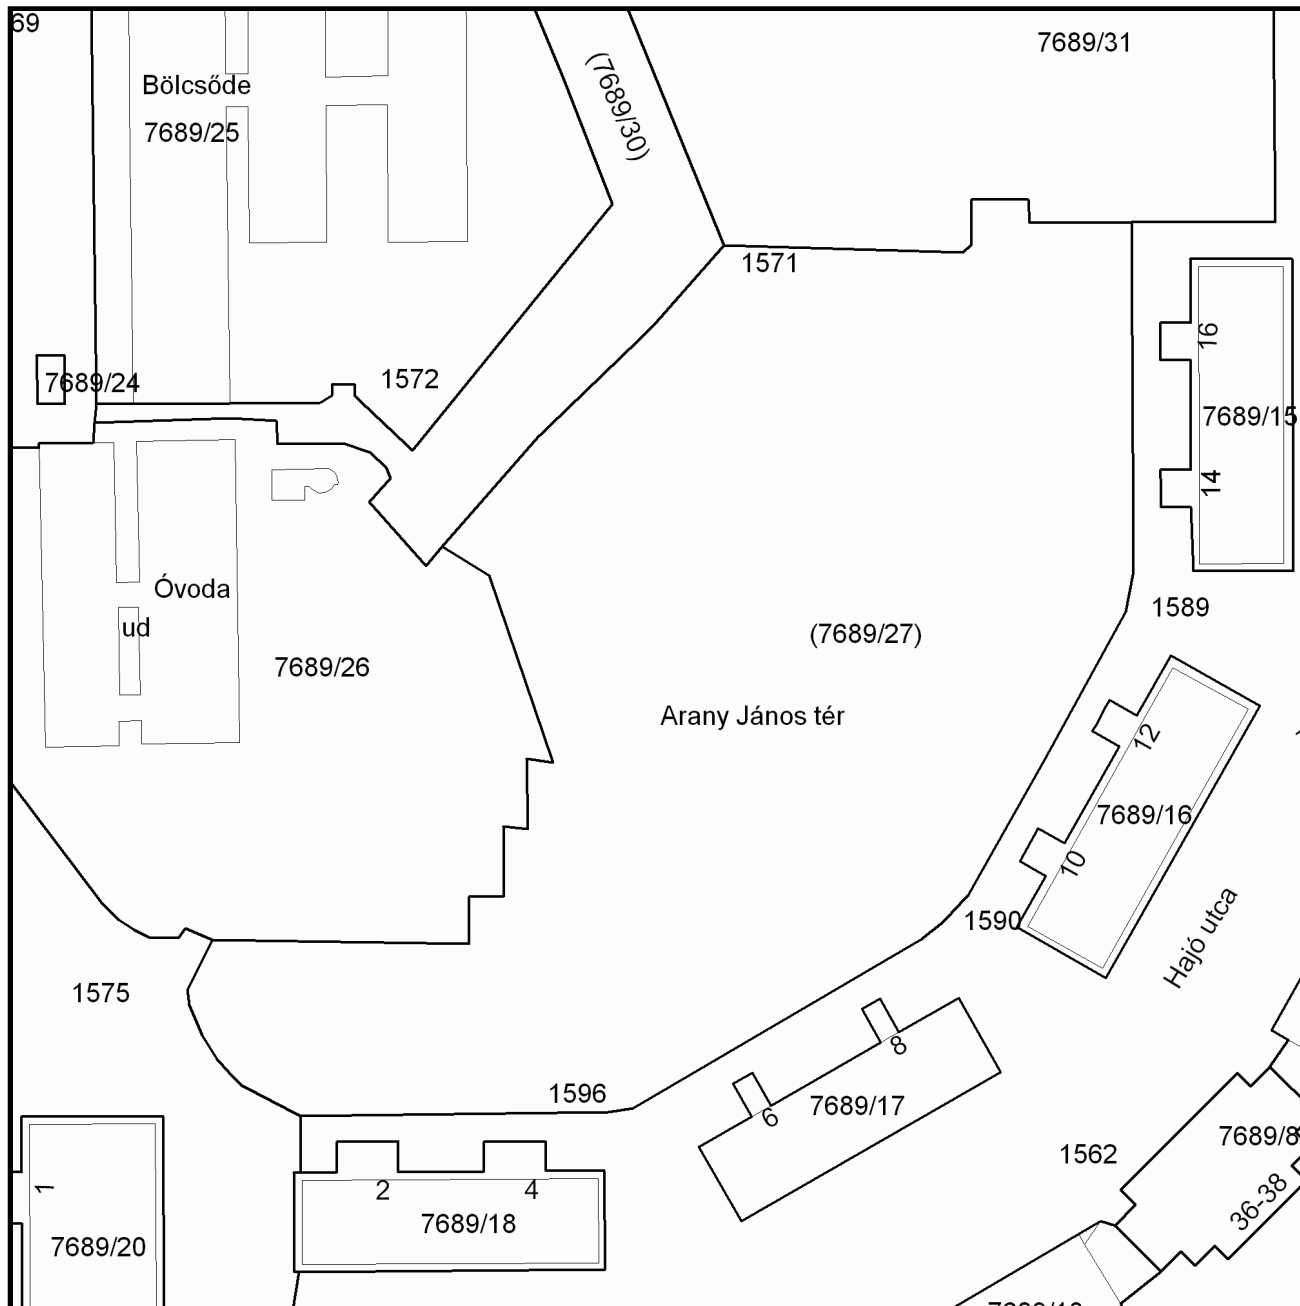

A térképmásolat a kiadást megelőző napig megegyező az ingatlan-nyilvántartási térképi adatbázis tartalmával.