

DECZKI Ingatlan Kft.  
4030 Debrecen, Lovász u. 24.  
Adószám: 13891668-2-09  
Telefon: 20/ 978-6518

3256 17


Debrecen I. község, város  
belterület

Adatszolgáltatás iktatószáma: 2/3028/2017

Leendő vállalkozás neve, székhelyének címe  
Munkaszám: 1293/2017

## VÁLTOZÁSI VÁZRAJZ

A 9694 és 9724 helyrajzi számú földrészletek telekhatár rendezéséről

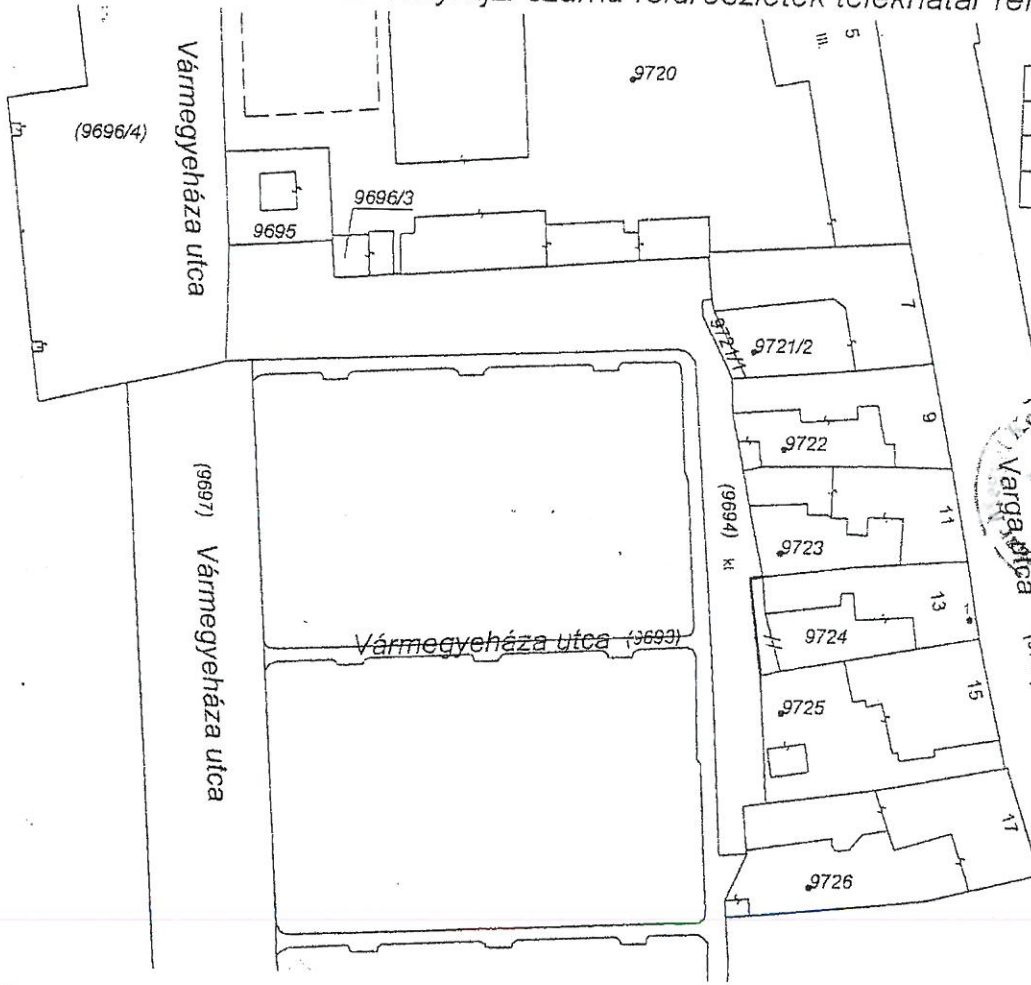

Méretarány: 1:1000

Címkoordináták		
Psz.	Y	X
9724 hrsz.		
1	844403	245553

603268/2021

A záradék az újranyomtatásig hatályos.  
2021. aug. 3. n.

2021. aug. 3. n.

VARGA ZSOLT  
Ingatlanrendező földmérő  
Munkaszám: 21042/2021

Változás előtti állapot						Változás utáni állapot							Megjegyzés
Hrsz.	Alrészlet		Terület	AK	Hrsz.	Alrészlet		Terület	AK	Szolgalmi és egyéb jogok (E.On vezetékjog (m <sup>2</sup> ))			
	jel	műv. ága				min. o.	ha. m <sup>2</sup>				jel	műv. ága	
1	2	3	4	5	6	7	8	9	10	11	12	13	14
9694		(kivett) közpark		1415		9694		(kivett) közpark		1386		42 (33163/2/2012.01.10), 79 (LE-114(6652)/12.), 31 (LE-5821(7379)/13.), 2 (LE-5757(7373)/13.)	
9724		(kivett) lakóház, udvar		380		9724		(kivett) lakóház, udvar		409		2 (LE-5757(7373)/13.)	
				1795						1795			

Készítette: Debrecen, 2017. november 16.

Készítette: Debrecen, 2017. november. 16.

Deczki Gábor

mindséget tanúsító földmérő

Készítő  
Deczki Gábor

A birtokhatár rendezés akarataunknak megfelelően történt.

DR. PAPP LÁSZLÓ  
POLGÁRMESTER



2017 NOV 30

nap

VARGA ZSOLT

Ingatlanrendező földmérő