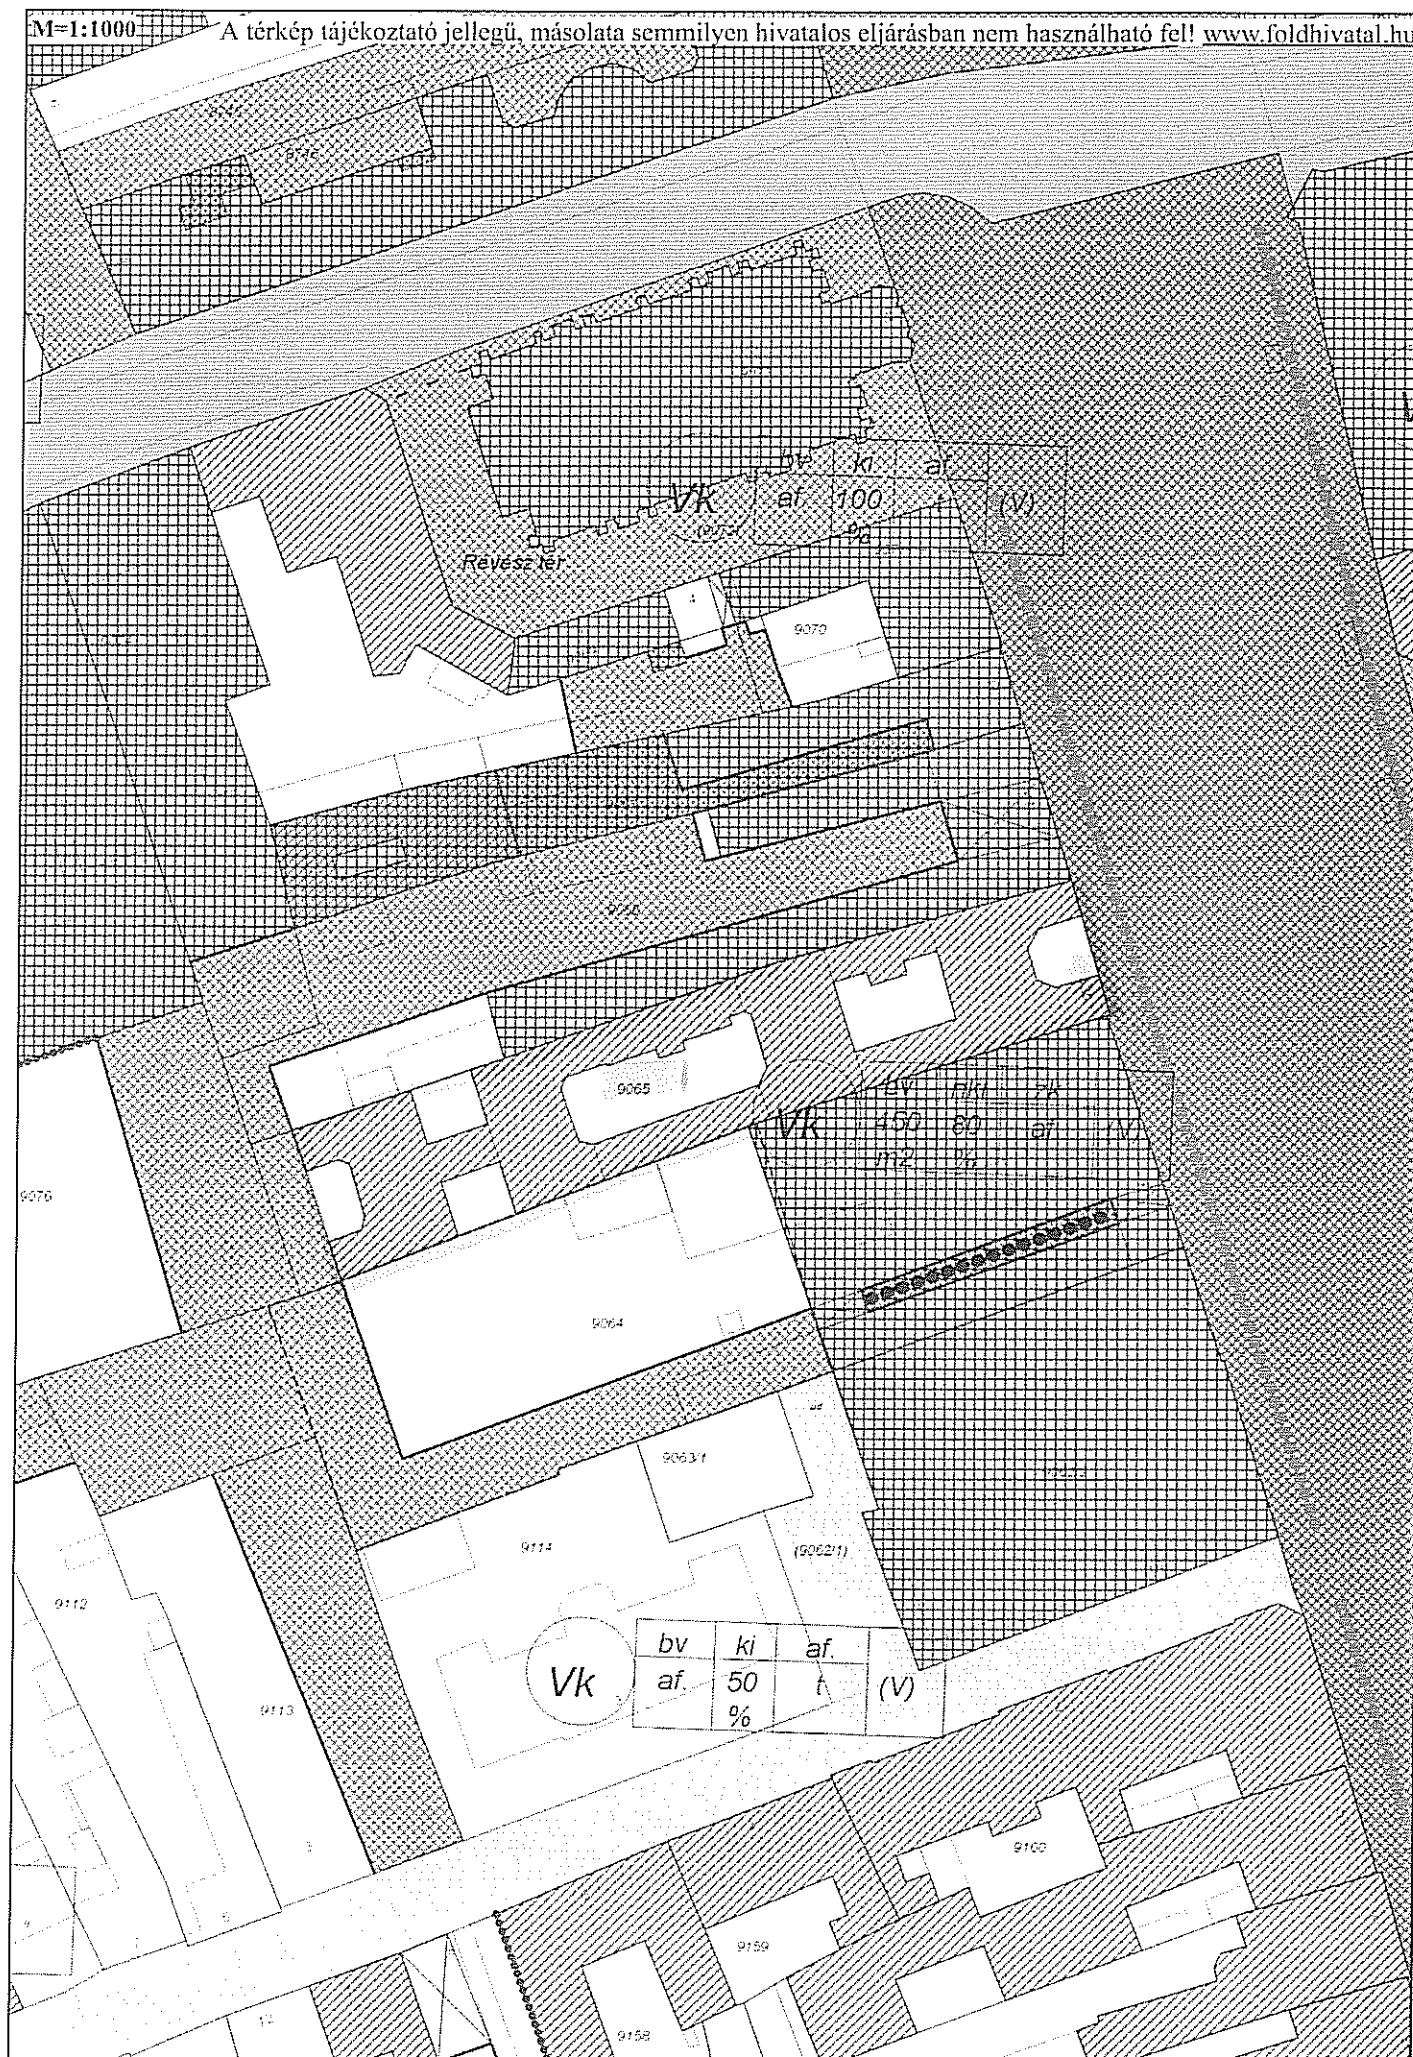


M=1:1000

A térkép tájékoztató jellegű, másolata semmilyen hivatalos eljárásban nem használható fel! www.foldhivatal.hu

HBMKH Debreceni Járási Hivatala
Debrecen
4024, Kossuth u. 12-14.
06/52/505 888

Oldal: 1 / 2
Ügyintéző:
TAKAROS

Betekintés, nem nyomtatható - szemle

Tulajdoni lap másolatként nem használható!

2016.10.20 12:52:50

DEBRECEN I.KERÜLET

Szektor : 53

belterület HRSZ: 9065

Társasház törzslap

0 DEBRECEN I.KERÜLET Piac utca 43

I.rész

1. Az ingatlan adatai:

Alrészlet adatok		Alosztály adatok	
jel	mu.v.ág (kivett)min.o. ha,m2	kat.jöv. /AK,fill./	ha,m2 kat.jöv. /AK,fill./
kivett	2119		
lakóház			
Földrészlet össz.:	2119		

----- Szolgalmi jog, Jogi jelleg, Szöveges hivatkozás -----

2.Bejegyző határozat: 30437/1995.01.05
20511/0 tul.lap.

3.Bejegyző határozat: 30437/1995.01.05
Társasház

4.Bejegyző határozat: 31860/34/1996.06.11
20511 tl

5.Bejegyző határozat: 63278/2007.06.19
Alrészlet és területváltozás digitális térképátalakítás folytán.

II.rész

3. Bejegyző határozat: 33797/1992.02.06

Tul.hányad:301/1000

Jogcím: jogszabály alapján, 33797/1992.02.06

Jogállás: tulajdonos

Jogosult neve: DEBRECEN MEGYEI JOGÚ VÁROS ÖNKORMÁNYZATA Törzsszám:
15461009

Címe: 4024 DEBRECEN Piac utca 20

HBMKH Debreceni Járási Hivatala
Debrecen
4024, Kossuth u. 12-14.
06/52/505 888

Oldal: 2 /2
Ügyintéző:
TAKAROS

Betekintés, nem nyomtatható - szemle

Tulajdoni lap másolatként nem használható!

2016.10.20 12:52:50

DEBRECEN I.KERÜLET

Szektor : 53

belterület HRSZ: 9065

Társasház törzslap

0 DEBRECEN I.KERÜLET Piac utca 43

5. Bejegyző határozat: 30434/1995.01.05

Tul.hányad:699/1000

Jogcím: társasház alapítás, 30434/1995.01.05

Jogállás: társasháztulajdon

Jogosult neve:

Címe:

A tulajdonjogot a 20511/1-75 sz. különlapok tartalmazzák.

----- III. rész -----

1. Bejegyző határozat: 31889/2/2014.01.07

Terhelés: Vezetékjog

Jogosult neve: E.ON TISZÁNTÚLI ÁRAMHÁLÓZATI ZRT. Törzsszám: 10750036

Címe: 4024 DEBRECEN Kossuth utca 41

7 m2 nagyságú területre, 0,4 kV-os közcélú légvezetésekre
és/vagy földkábelre az LE-5618(7363)/13. sz. határozat
alapján.;

HBMKH Debreceni Járási Hivatala
Debrecen
4024, Kossuth u. 12-14.
06/52/505 888

Oldal: 1 /1
Ügyintéző:
TAKAROS

Betekintés, nem nyomtatható - szemle

Tulajdoni lap másolatként nem használható!

2016.11.09 15:44:33

DEBRECEN I.KERÜLET

Társasház különlap

belterület HRSZ: 9065/A/3

0 DEBRECEN I.KERÜLET Piac utca 43/A-B földszint 3

----- I. rész -----

1. Az egyéb önálló ingatlan adatai:

Megnevezés: lakás Terület: 28 m2

Egész szoba szám: 0 Eszmei hányad: /

Fél szoba szám : 0 Tulajdoni forma: önkormányzati

Bejegyző határozat: 999818/1996.05.21

----- Szolgalmi jog, Jogi jelleg, Szöveges hivatkozás -----

2. Bejegyző határozat: 30437/1995.01.05

Társasház Az önálló ingatlanhoz tartoznak az ala pító okiratban
meghatározott helyiségek.

----- II.rész -----

1. Bejegyző határozat: 30437/1995.01.05

Tul.hányad:1/1

Jogcím: társasház alapítás, 30437/1995.01.05

Jogállás: tulajdonos

Jogosult neve: DEBRECEN MEGYEI JOGÚ VÁROS ÖNKORMÁNYZATA Törzsszám:
15461009

Címe: 4024 DEBRECEN Piac utca 20

----- III. rész -----

BEJEGYZÉST NEM TARTALMAZ