




JELMAGYARÁZAT



BEÉPÍTÉSRE SZÁNT TERÜLETEK

KÜLÖNLEGES TERÜLETEK

- | | |
|--|--|
|  | Megújuló energiaforrások hasznosításának céljára szolgáló terület (K-En) |
|  | Hulladékkezelő terület (K-Hull) |
|  | Egyéb, városgazdálkodás és üzemeltetést szolgáló terület (K-Vü) |

BEÉPÍTÉSRE NEM SZÁNT TERÜLETEK

KÖZLEKEDÉSI ÉS KÖZMŰELHELYEZÉSI, HÍRKÖZLÉSI TERÜLETEK

- | | |
|---|---|
|  | Közúti közlekedési terület (KÖu) |
|  | Kötöttpályás (vasúti) közlekedési terület (KÖk) |

VÍZGAZDÁLKODÁSI TERÜLETEK

- | | |
|-----------------------------|--|
| Vízgazdálkodási terület (V) | |
|-----------------------------|--|

ERDŐTERÜLETEK

- Erdőterület (E)


MEZŐGAZDASÁGI TERÜLETEK

- Általános mezőgazdasági terület (Má)

KÜLÖNLEGES TERÜLETEK

- Megújuló energiaforrások hasznosításának céljára szolgáló terület (Kb-En)
- Hulladékkezelő és -lerakó terület (Kb-Hull)
- ALAPTÉRKÉPI**


EGYÉB ELEMEEK


- 
 Meglévő erdőterületek és zöldterületek
 Meglévő híd, felüljáró
 Tervezett híd, felüljáró

ALAPTERKEPI ELEMENK

- | | |
|--|-------------------------------|
| | Debrecen közigazgatási határa |
| | Belterületi határvonal |
| | Telekhatár |
| | Vasúthálózat |

Készült az állami alapadatok felhasználásával!

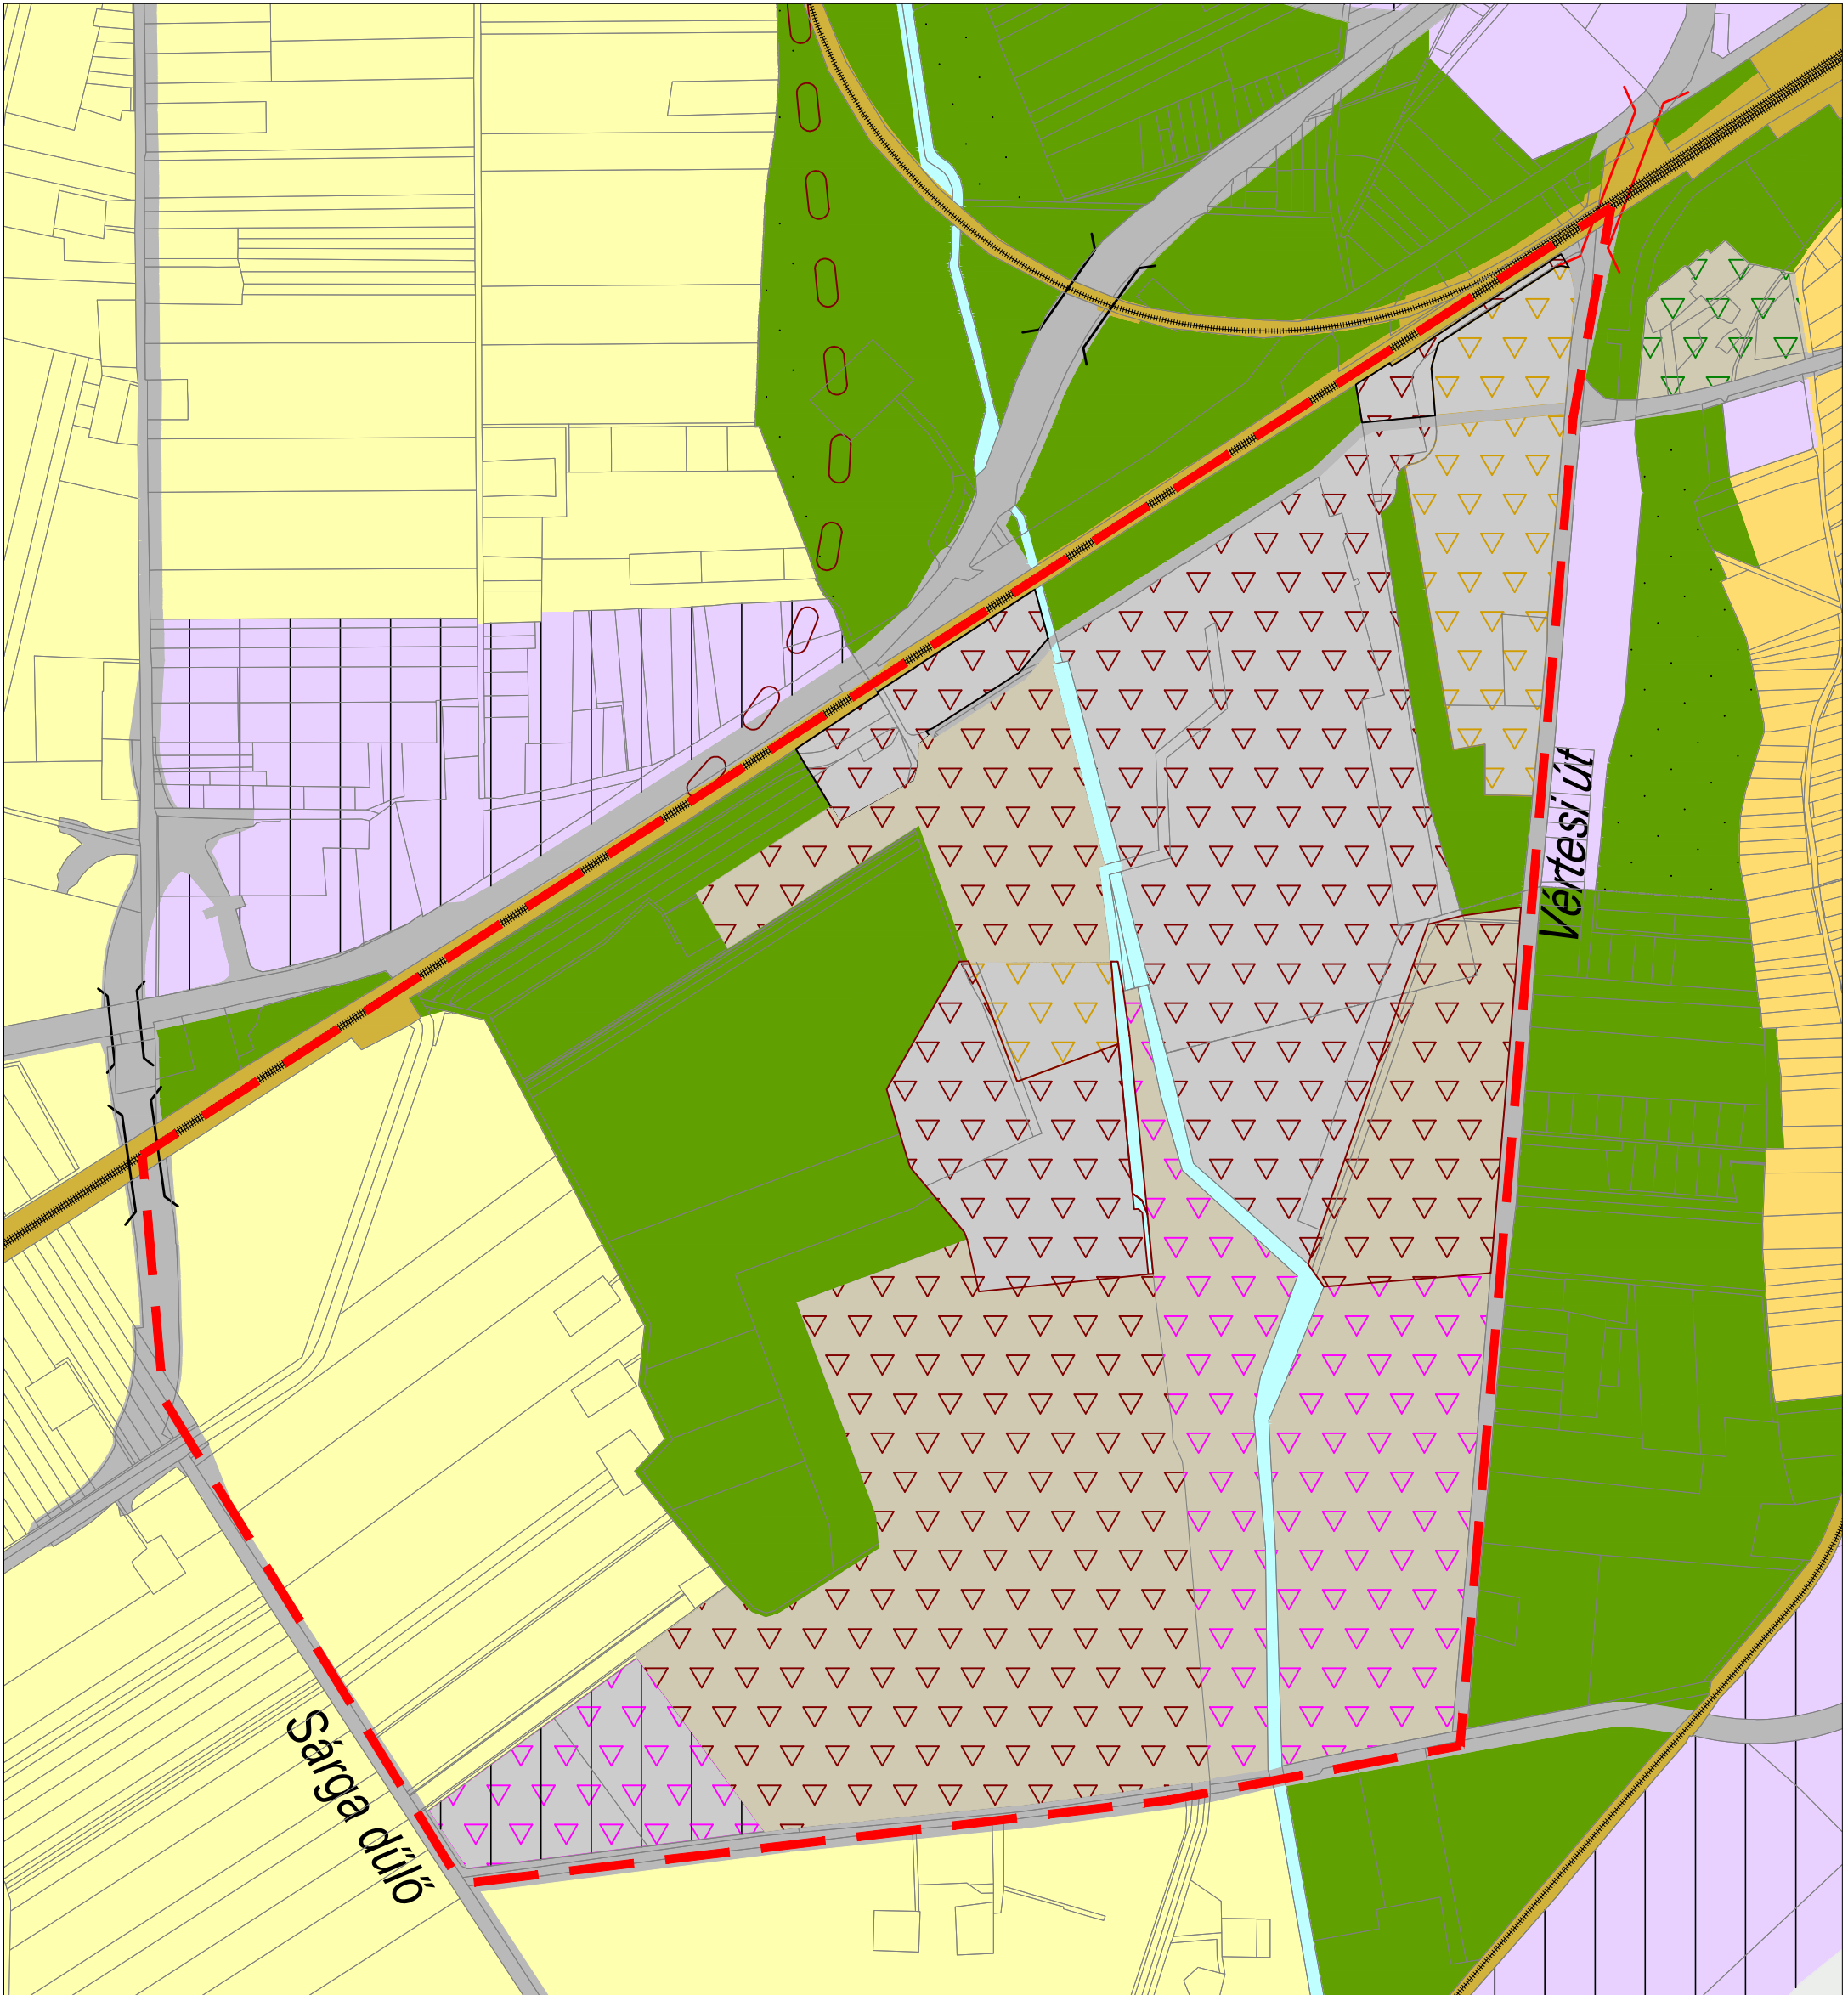

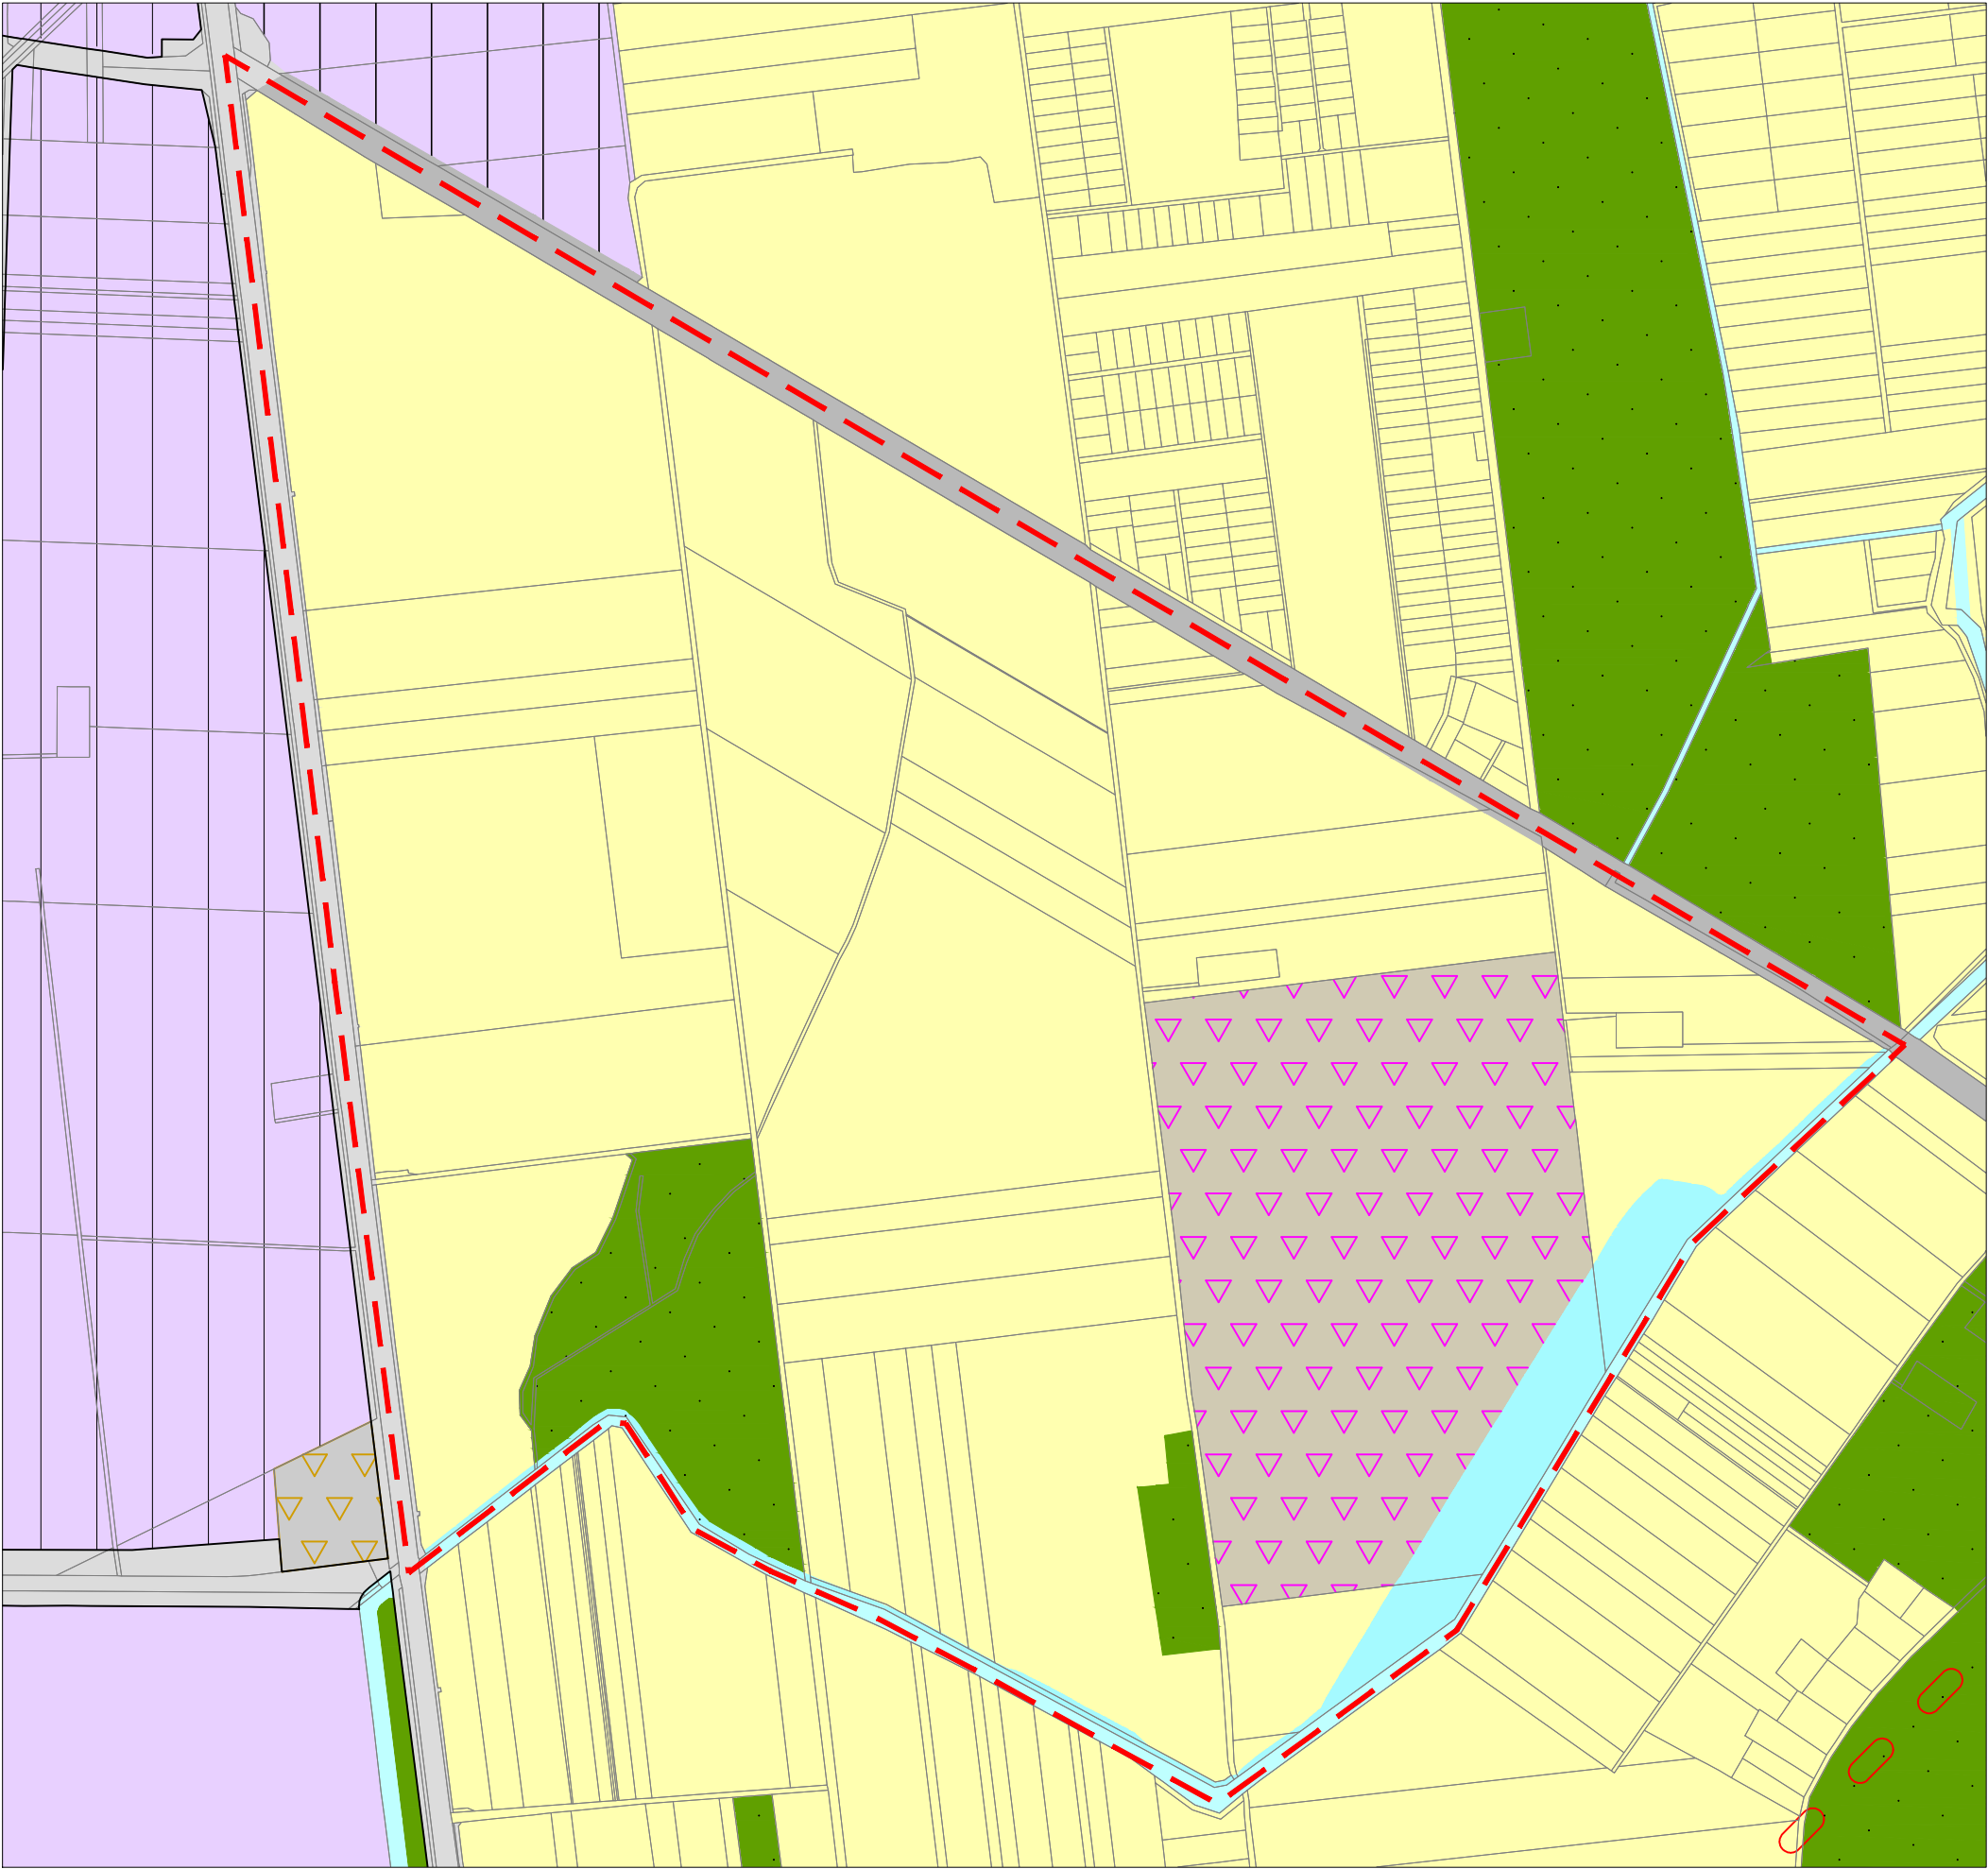

JELMAGYARÁZAT

BEÉPÍTÉSRE SZÁNT TERÜLETEK

GAZDASÁGI TERÜLETEK

Általános gazdasági terület (Gá)

KÜLÖNLEGES TERÜLETEK

Egyéb, városgazdálkodást és üzemeltetést szolgáló terület (K-Vü)

BEÉPÍTÉSRE NEM SZÁNT TERÜLETEK

KÖZLEKEDÉSI ÉS KÖZMŰELHELYEZÉSI, HÍRKÖZLÉSI TERÜLETEK

Közúti közlekedési terület (KÖu)

Kötőtpályás (vasúti) közlekedési terület (KÖk)

VÍZGAZDÁLKODÁSI TERÜLETEK

Vízgazdálkodási terület (V)

ERDŐTERÜLETEK

Erdőterület (E)

MEZŐGAZDASÁGI TERÜLETEK

Általános mezőgazdasági terület (Má)

KÜLÖNLEGES TERÜLETEK

Megújuló energiaforrások hasznosításának céljára szolgáló terület (Kb-En)

Hulladékkezelő és -lerakó terület (Kb-Hull)

EGYÉB ELEMEEK

Meglévő erdőterületek és zöldterületek

ALAPTÉRKÉPI ELEMEEK

Belterületi határvonal

Telekhatár

Jelen módosítással összefüggő tervezési terület határa

Készült az állami alapadatok felhasználásával!