

A munkavégző neve

3279/2018

Ügyiratszám:

Adatszolgáltatási szám: 2000/1465/2018

Méretarány: 1:1000

VÁLTOZÁSI VÁZRAJZ

a 20934, 20935/3, 20935/4, 20935/5 helyrajzi számú
földrészlet(ek) felmérési, térképezési és területszámítási hiba
kiigazításáról

A vázrajz méretek levételére nem alkalmas.

Címkoordináták:

20935/3:


1 844081 247975
2 844061 247982
3 844074 247973
4 844058 247969
5 844055 247966

20935/4:

1 844036 247974

20935/5:

1 844012 247964
2 844039 247958

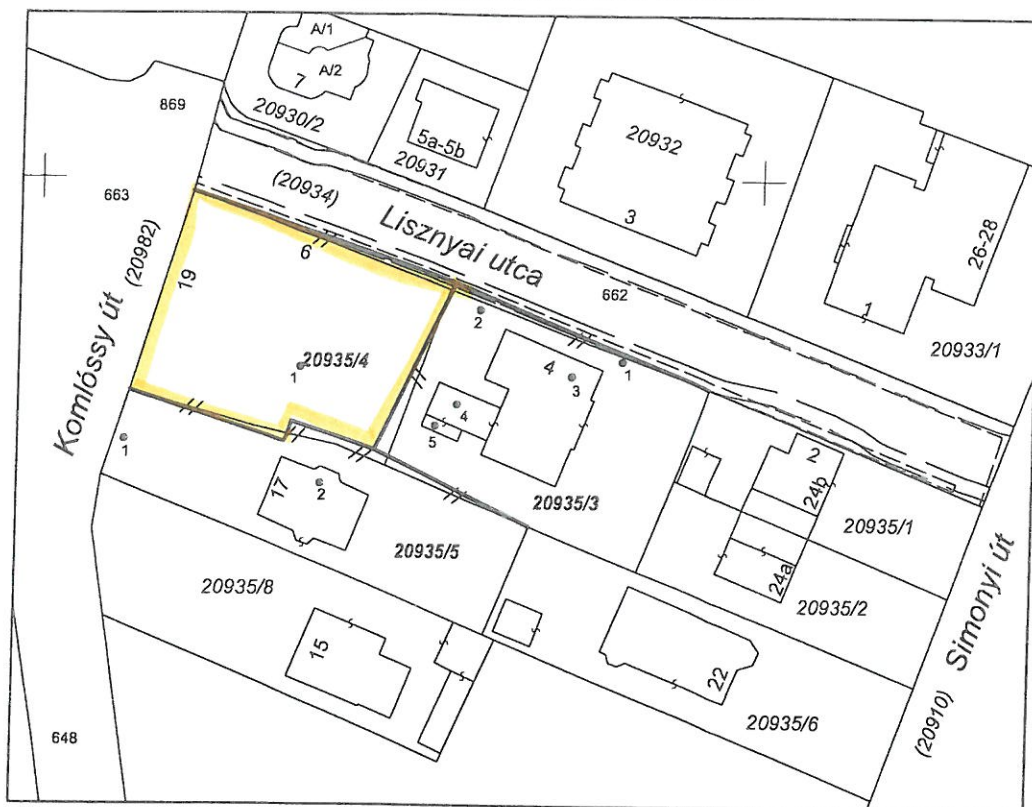

Változás előtti állapot						Változás utáni állapot							Megjegyzés		
Hrsz	Alrészlet			Terület	AK	Hrsz	Alrészlet			Terület	AK	Szolgalmi és egyéb jogok			
	jel	műv. ága	Min.o.				ha. m ²	jel	műv. ága					Min.o.	ha. m ²
1	2	3	4	5	6	7	8	9	10	11	12	13	14		
20934		kivett közterület		0.1400	-	20934		kivett közterület		0.1358	-	E.ON vez.j-248nm E.ON vez.j-542nm	50390/2012 39021/2014		
20935/3		kivett lakóház, udvar		0.1015	-	20935/3		kivett lakóház, udvar, gazd.ép.		0.1045	-	E.ON vez.j-10nm	39021/2014		
20935/4		kivett beépítetlen ter.		0.1014	-	20935/4		kivett beépítetlen ter.		0.1003	-	E.ON vez.j-13nm	39021/2014		
20935/5		kivett lakóház, udvar		0.0869	-	20935/5		kivett lakóház, udvar		0.0892	-				
Összesen:				0.4298						0.4298					

A változás akarataknak megfelelően történt:

Készítette: Debrecen, 2018. november 20.

Szente Zoltán Csaba

készítő, minőség tanúsító
IRMSZ: 2220/2012
Földm.ig.sz.: 7912

P.H.

A helyrajzi számozás és területszámítás helyes. Ez a záradék a keltezésétől számított egy évig hatályos.

Debrecen, 2018. hó nap

záradékozó

P.H.

Ing.rend.min.sz.: