


3. melléklet a/2019. (.....) határozathoz

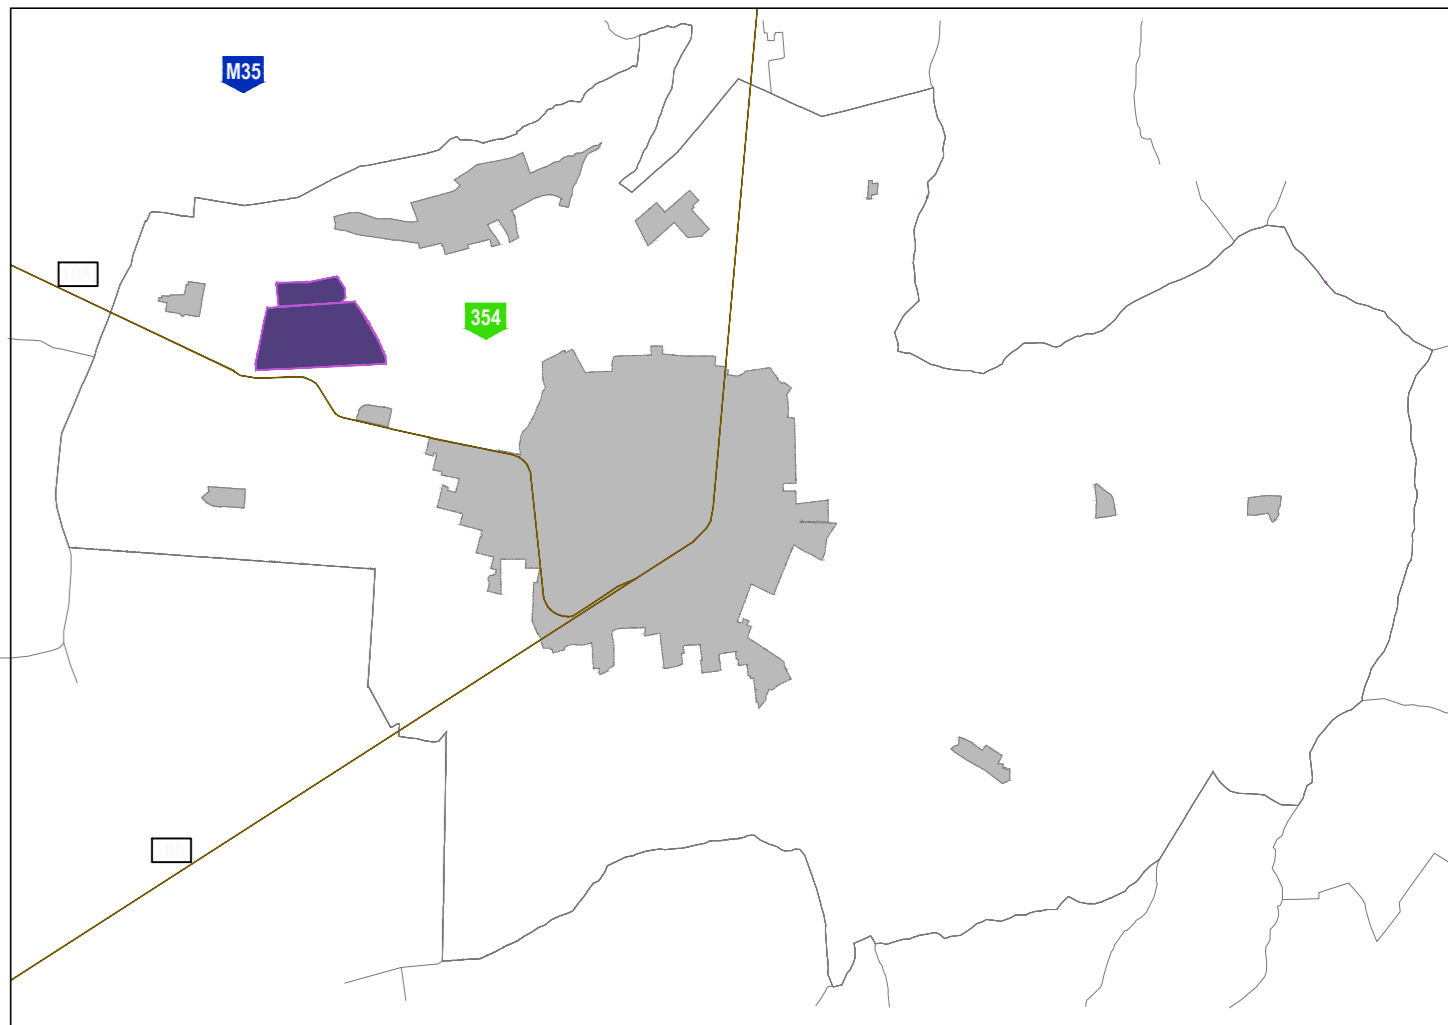

Készült az állami alapadatok felhasználásával!

felület	területfelhasználások változása	különbség
	3.2 zavaró hatású ipari gazdasági terület (Gip)	-0,66
	3.3 egyéb ipari gazdasági terület (Ge)	-1,08
	6.1.0 közúti közlekedési terület (Kóá)	+18,1855
	6.2.0 vasúti közlekedési terület (Köv)	+ 6,1745
	7.0 zöldterület (Z)	-1,15
	8.0 erdőterület (E)	-1,69
	9.2.0 mezőgazdasági tanyás terület (Mt)	-19,78



L

DEBRECEN
Észak-nyugati Gazdasági Övezet infrastrukturális fejlesztése
a 33.sz. főút- közigazgatási határ -0282/2 hrsz-ú út - Kastélykert utca -0287 hrsz-ú út - 0272/1 hrsz-ú út - 0258/3 hrsz-ú út - 0142/146 hrsz-ú út - M35 gyorsforgalmi út-0142/147 hrsz-ú út - 0142/12 hrsz-ú út - józsi belterületi határ - 0235 hrsz-ú út - 0231 hrsz-ú út - 0234/1 hrsz-ú út - 0230/1 hrsz-ú út - 0230/2 hrsz-ú út - 0229 hrsz -ú út - 33.sz főút - 108.sz vasútvonal - 17167/5 hrsz-ú út - 0362/110 hrsz-ú beépítésre nem szánt terület - 0361 hrsz-ú út - 0356/17 hrsz-ú út - M35 gyorsforgalmi út - 0329/1 hrsz-ú út - 0329/2 hrsz-ú út - Látóképi tő által határolt területész

településszerkezeti terv - változások terlapja
M=1:27 750