

DECZKI Ingatlan Kft.
4030 Debrecen, Lovász u. 24.
Adószám: 13891668-2-09
Telefon: 52/ 474-582

Geodéziai vállalkozás neve, székhelyének címe

13 23

Debrecen II. község, város
belterület

Munkaszám: 974/2017


Adatszolgáltatás iktatószáma: 2/1971/2017

2000/1575/2017

VÁLTOZÁSI VÁZRAJZ

a 22222/3; 22222/4 helyrajzi számú földrészletek megosztásáról

Méretarány: 1:1000

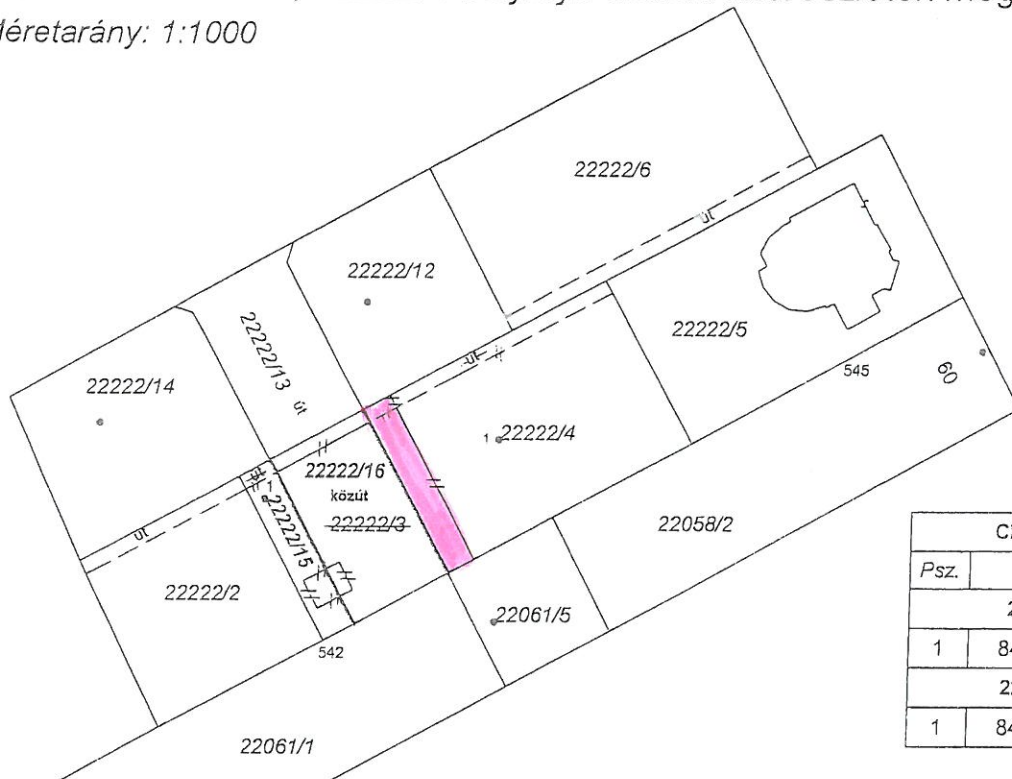

Címkoordináták		
Psz.	Y	X
22222/4 hrsz.		
1	842546	249741
22222/15 hrsz.		
1	842515	249733

Változás előtti állapot						Változás utáni állapot								Megjegyzés
Hrsz.	Alrészlet			Terület	AK	Hrsz.	Alrészlet			Terület	AK	Szolgalmi és egyéb jogok		
	jel	műv. ága	min. o.	ha. m ²			jel	műv. ága	min. o.	ha. m ²				
1	2	3	4	5	6	7	8	9	10	11	12	13	14	
22222/3		(kivett) gazdasági épület, udvar		554		22222/4		(kivett) beépítetlen terület	-	888				
22222/4		(kivett) beépítetlen terület		790		22222/15		(kivett) beépítetlen terület		112				
						22222/16		(kivett) közút		344				
				1344						1344				

Készítette: Debrecen, 2017 június 26.

Készítő
Deczki Gábor

Deczki Gábor
minőséget tanúsító földmérő

A változás akaratunknak megfelelően történt:

A helyrajzi számozás és területszámítás helyes. Ez a záradék a keltezésétől számított egy évig hatályos, későbbi felhasználás előtt a vázrajzot újra záradékoltatni kell.

2017 JUL 06

Debrecen, 2017. hó nap

záradékoló

P.H.
(Jár.Fh.)

Ing.rend.min.sz. SZENTE ZOLTÁN CSABA
ingatlanrendező földmérő
IKMSZ: 2220/2012
Föld. iv. sz.: 3601