


Az előterjesztés 1. melléklete

A Debrecen, Kelence utca menti területre vonatkozó TSZT módosítás javaslata

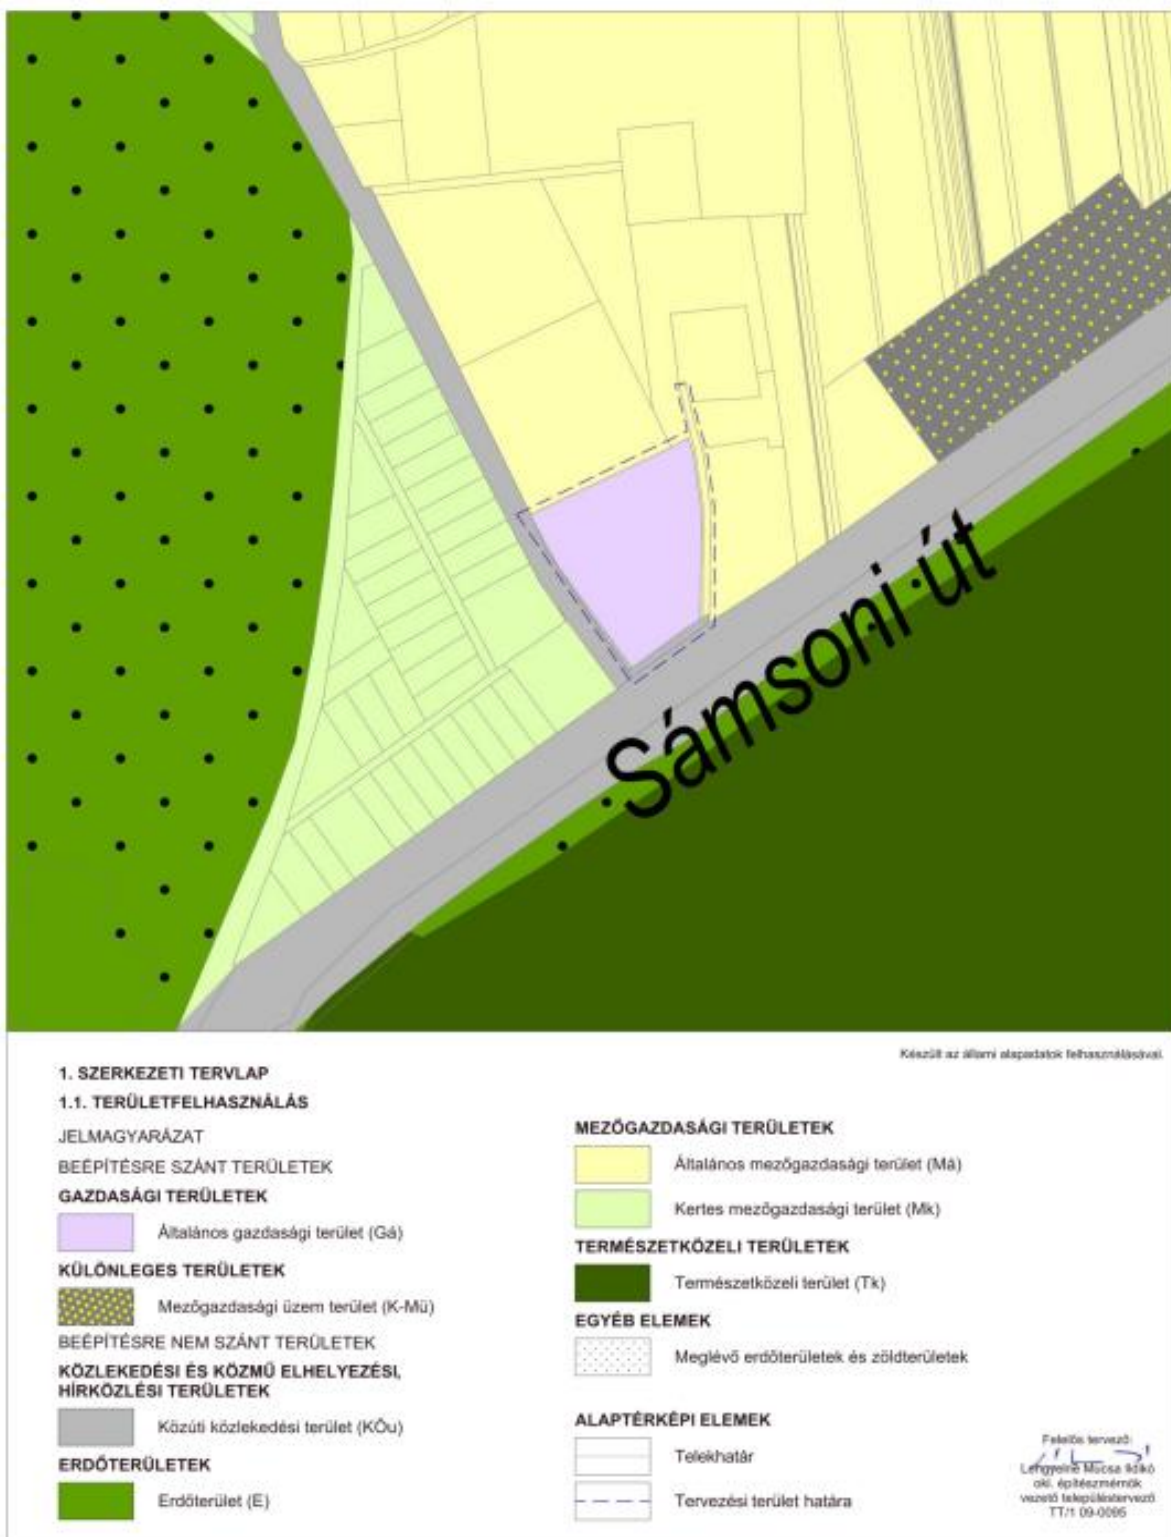

A biológiai aktivitásérték pótlására kijelölt debreceni 02355/24 hrsz.-ú ingatlanra vonatkozó
TSZT módosítás javaslata

