

Deczki Geod Kft.
4030 Debrecen, Ghilányi u. 17/C
Adószám: 11159603-2-09
Telefon: 20/ 978-6518

Debrecen II. (község, város)
belterület

601205/2024

Geodéziai vállalkozás neve, székhelyének címe


Adatszolgáltatás iktatószáma: 2/693/2024

Munkaszám: 6253/2024

VÁLTOZÁSI VÁZRAJZ

a 8104/1, 8105, 8106 helyrajzi számú földrészletek összevonásáról

Méretarány: 1:1000

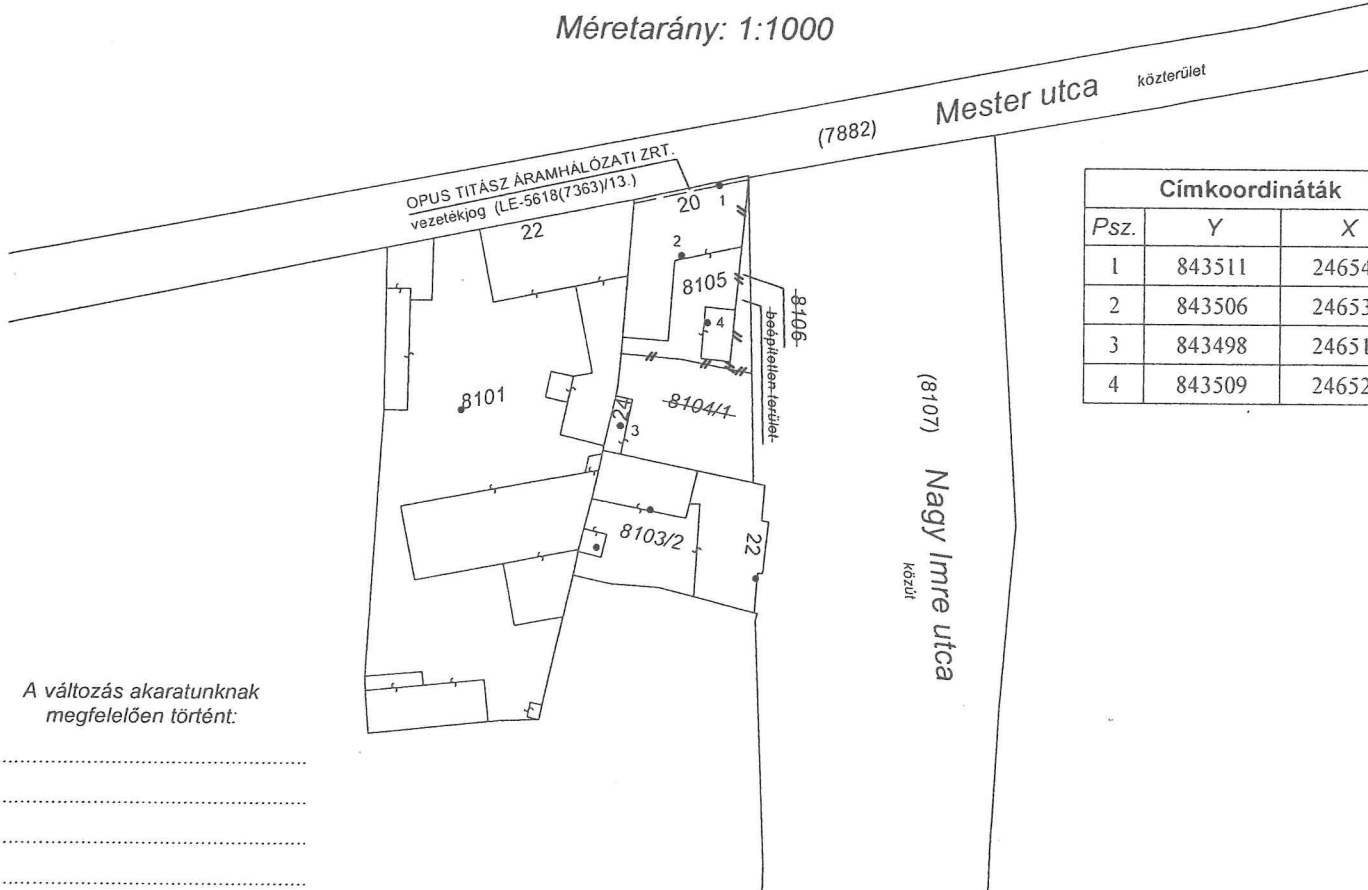

Változás előtti állapot						Változás utáni állapot							Megjegyzés
Hrsz.	Alrészlet			Terület	AK	Hrsz.	Alrészlet			Terület	AK	Szolgalmi és egyéb jogok	
	jel	műv. ága	min. o.				ha. m²	jel	műv. ága				
1	2	3	4	5	6	7	8	9	10	11	12	13	14
8104/1		(kivett) gazdasági épület, udvar		256		8105		(kivett) lakóház, gazdasági épület, garázs, udvar		627		OPUS TITÁSZ ÁRAMHÁLÓZATI ZRT. vezetékJog 9 m² (LE-5618(7363)/13.)	
8105		(kivett) lakóház, udvar, garázs		333									
8106		(kivett) beépítetlen terület		38									
Összesen:				627						627			

Készítette: Debrecen, 2024. március 13.

Készítő
Deczki Gábor

Deczki Gábor
minőséget tanúsító földmérő

A vázrajz méretei levételére nem alkalmas.
A helyrajzi számozás és területszámítás helyes. Ez a záradék a keltezésétől számított egy évig hatályos.

Debrecen, 2024. hó nap

záradékoló

P.H.

Földmérő és földrendező mérnök
Ing. rend. min. sz.: 2503/2017